



# 9227 Wandende rechts Fin du mur à droite

# 9227a Wandende rechts, Pfeiler Fin du mur à droite, Bloc-pilier

**Birkenmeier**  
stein+design®

Anschluss mit 9221, 9222, 9223, 9226, 9226a, 9228, 9228a, 9229 oder 9229a

Rapport avec 9221, 9222, 9223, 9226, 9226a, 9228, 9228a, 9229 ou 9229a

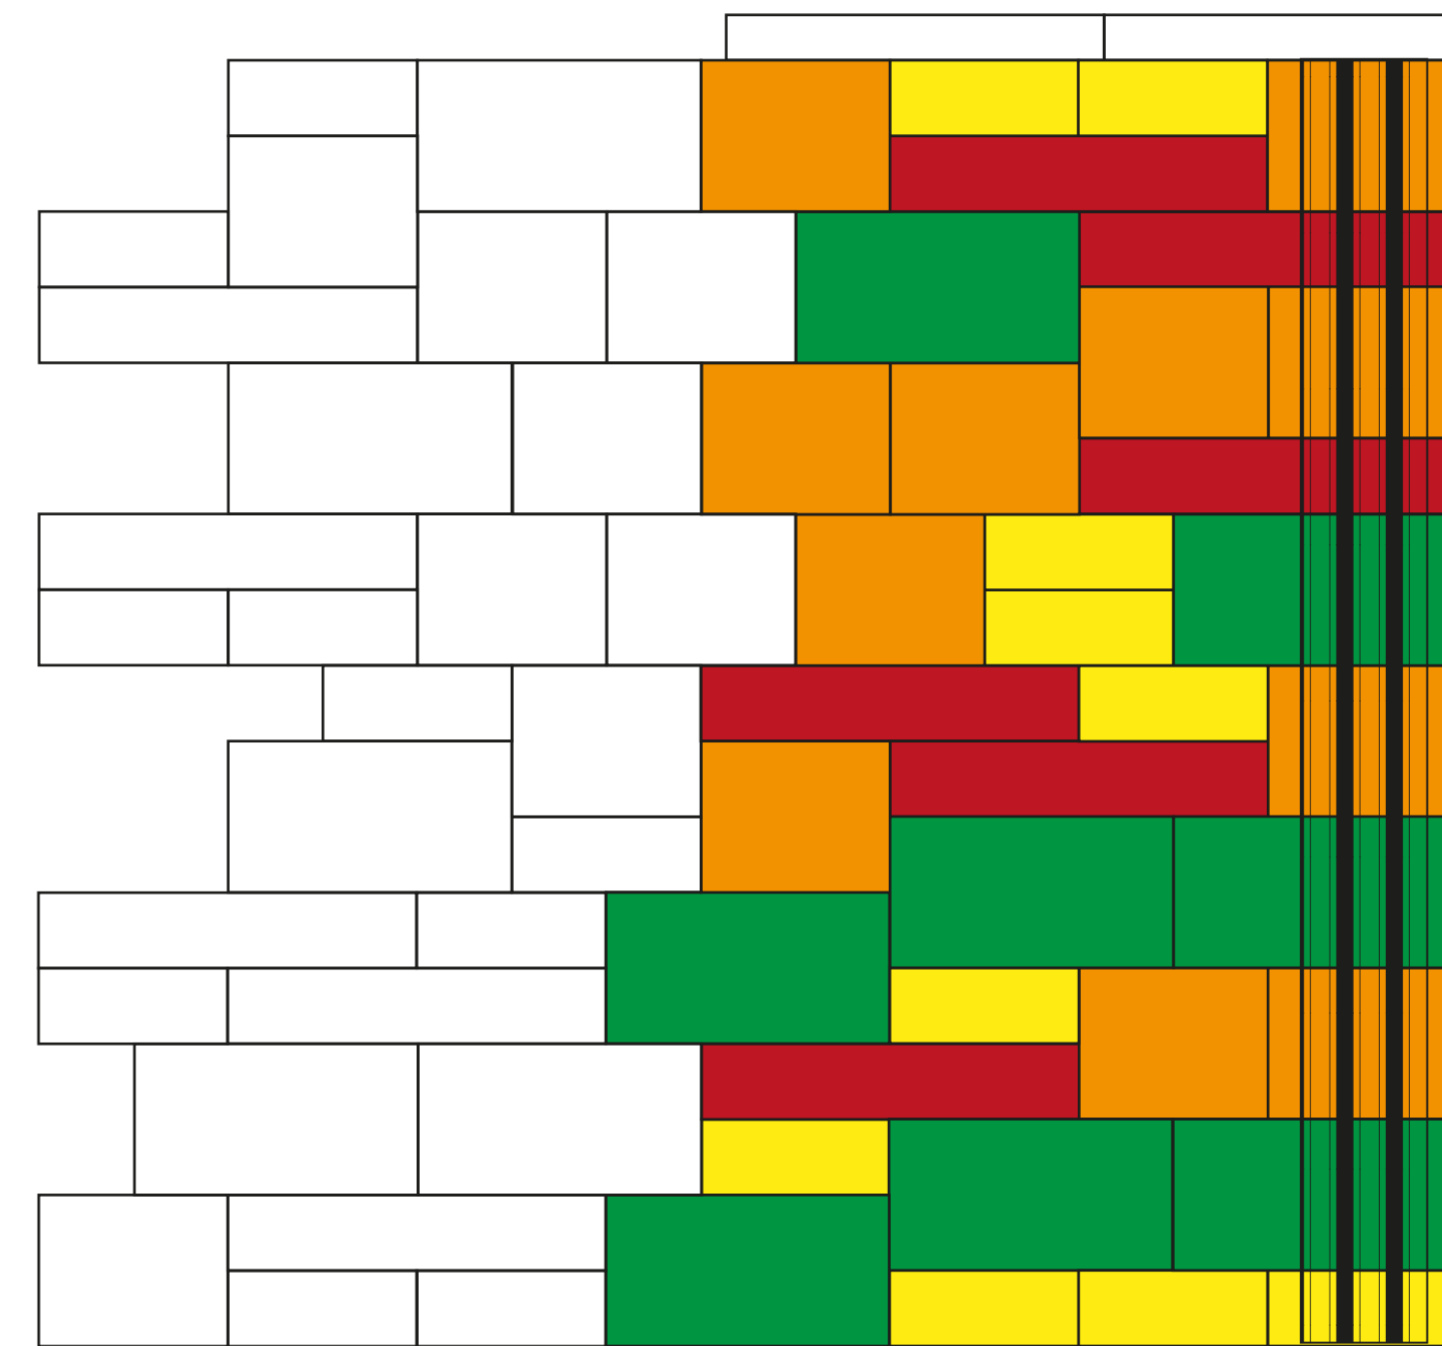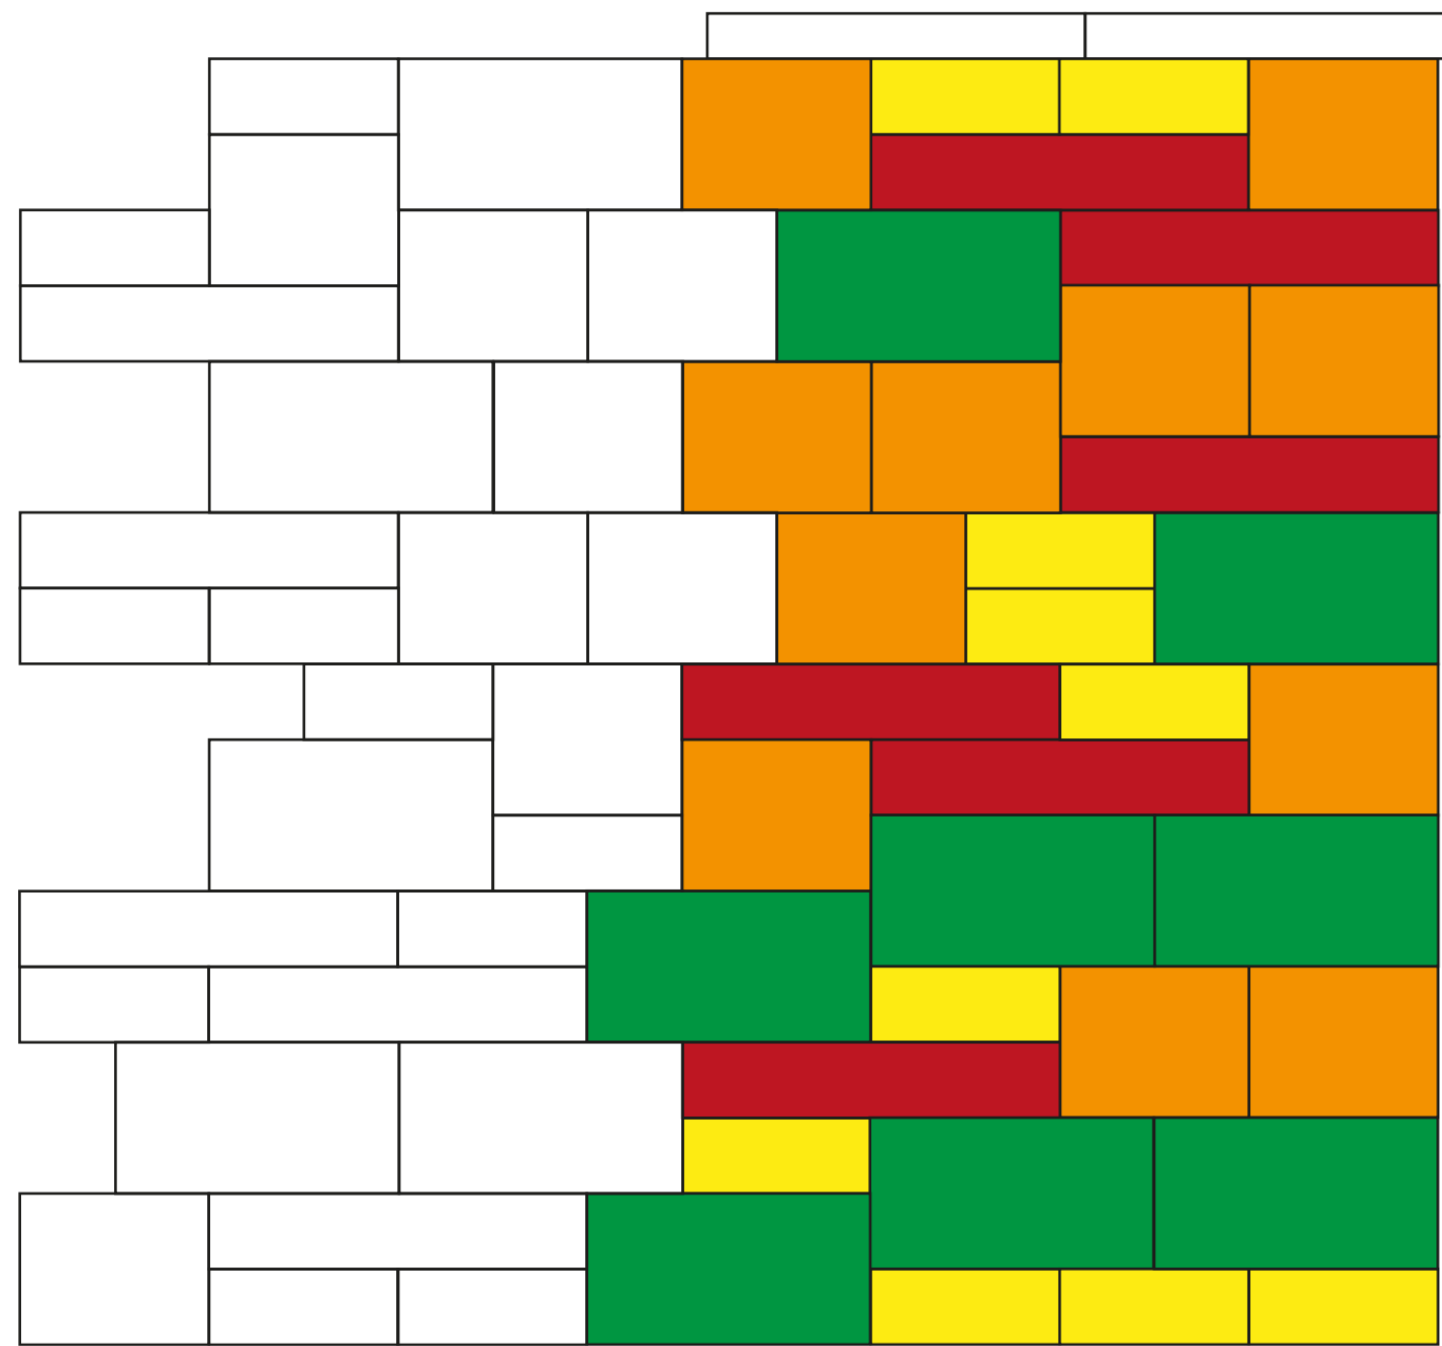

Verlegemuster: 1,70 m<sup>2</sup>, Rastermaß: 1,00 m,  
Wandhöhe: 1,70 m  
Verlegemuster bestehend aus:

25 x 25 x 10: 10 Stück Mauerelement  
25 x 25 x 20: 11 Stück Mauerelement  
37,5 x 25 x 20: 8 Stück Mauerelement  
50 x 25 x 10: 6 Stück Mauerelement

Modèle de pose : 1,70 m<sup>2</sup>, Écartement: 1,00 m,  
Hauteur du mur 1,70 m  
composé de:



25 x 25 x 10: 10 pièces Élément normal  
25 x 25 x 20: 11 pièces Élément normal  
37,5 x 25 x 20: 8 pièces Élément normal  
50 x 25 x 10: 6 pièces Élément normal

Verlegemuster: 1,70 m<sup>2</sup>, Rastermaß: 1,00 m,  
Wandhöhe: 1,70 m  
Verlegemuster bestehend aus:

25 x 25 x 10: 9 Stück + 1 Stück Pfeilerelement  
25 x 25 x 20: 7 Stück + 4 Stück Pfeilerelement  
37,5 x 25 x 20: 5 Stück + 3 Stück Pfeilerelement  
50 x 25 x 10: 4 Stück + 2 Stück Pfeilerelement

Modèle de pose : 1,70 m<sup>2</sup>, Écartement: 1,00 m,  
Hauteur du mur 1,70 m  
composé de:

25 x 25 x 10: 9 pièces + 1 pièce Bloc-pilier  
25 x 25 x 20: 7 pièces + 4 pièces Bloc-pilier  
37,5 x 25 x 20: 5 pièces + 3 pièces Bloc-pilier  
50 x 25 x 10: 4 pièces + 2 pièces Bloc-pilier

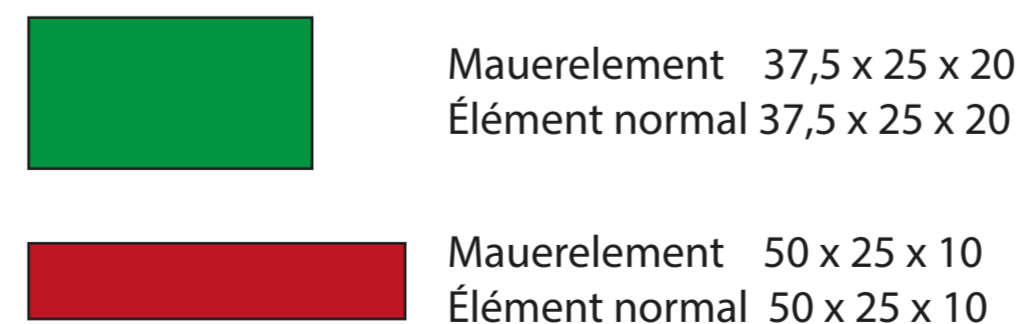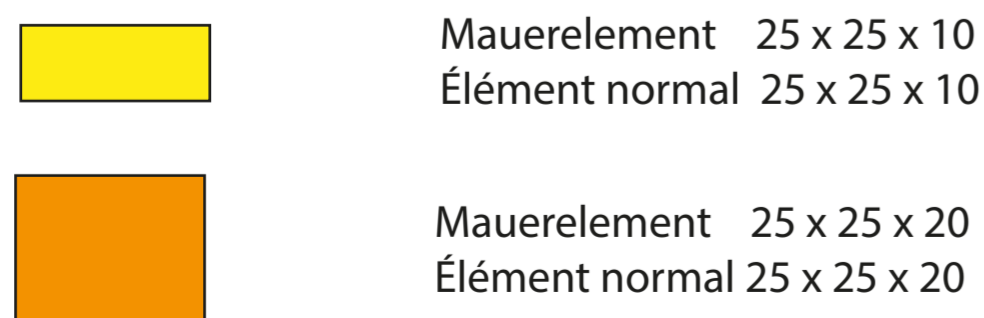

Pfeilerelement  
Bloc-pilier