

9238

Ecke rechts
Coin droit


9239

Ecke links
Coin gauche

Birkenmeier
stein+design®

Anschluss mit 9231, 9232, 9233, 9236, 9236a, 9237, 9237a, 9238a oder 9239a

Rapport avec 9231, 9232, 9233, 9236, 9236a, 9237, 9237a, 9238a ou 9239a

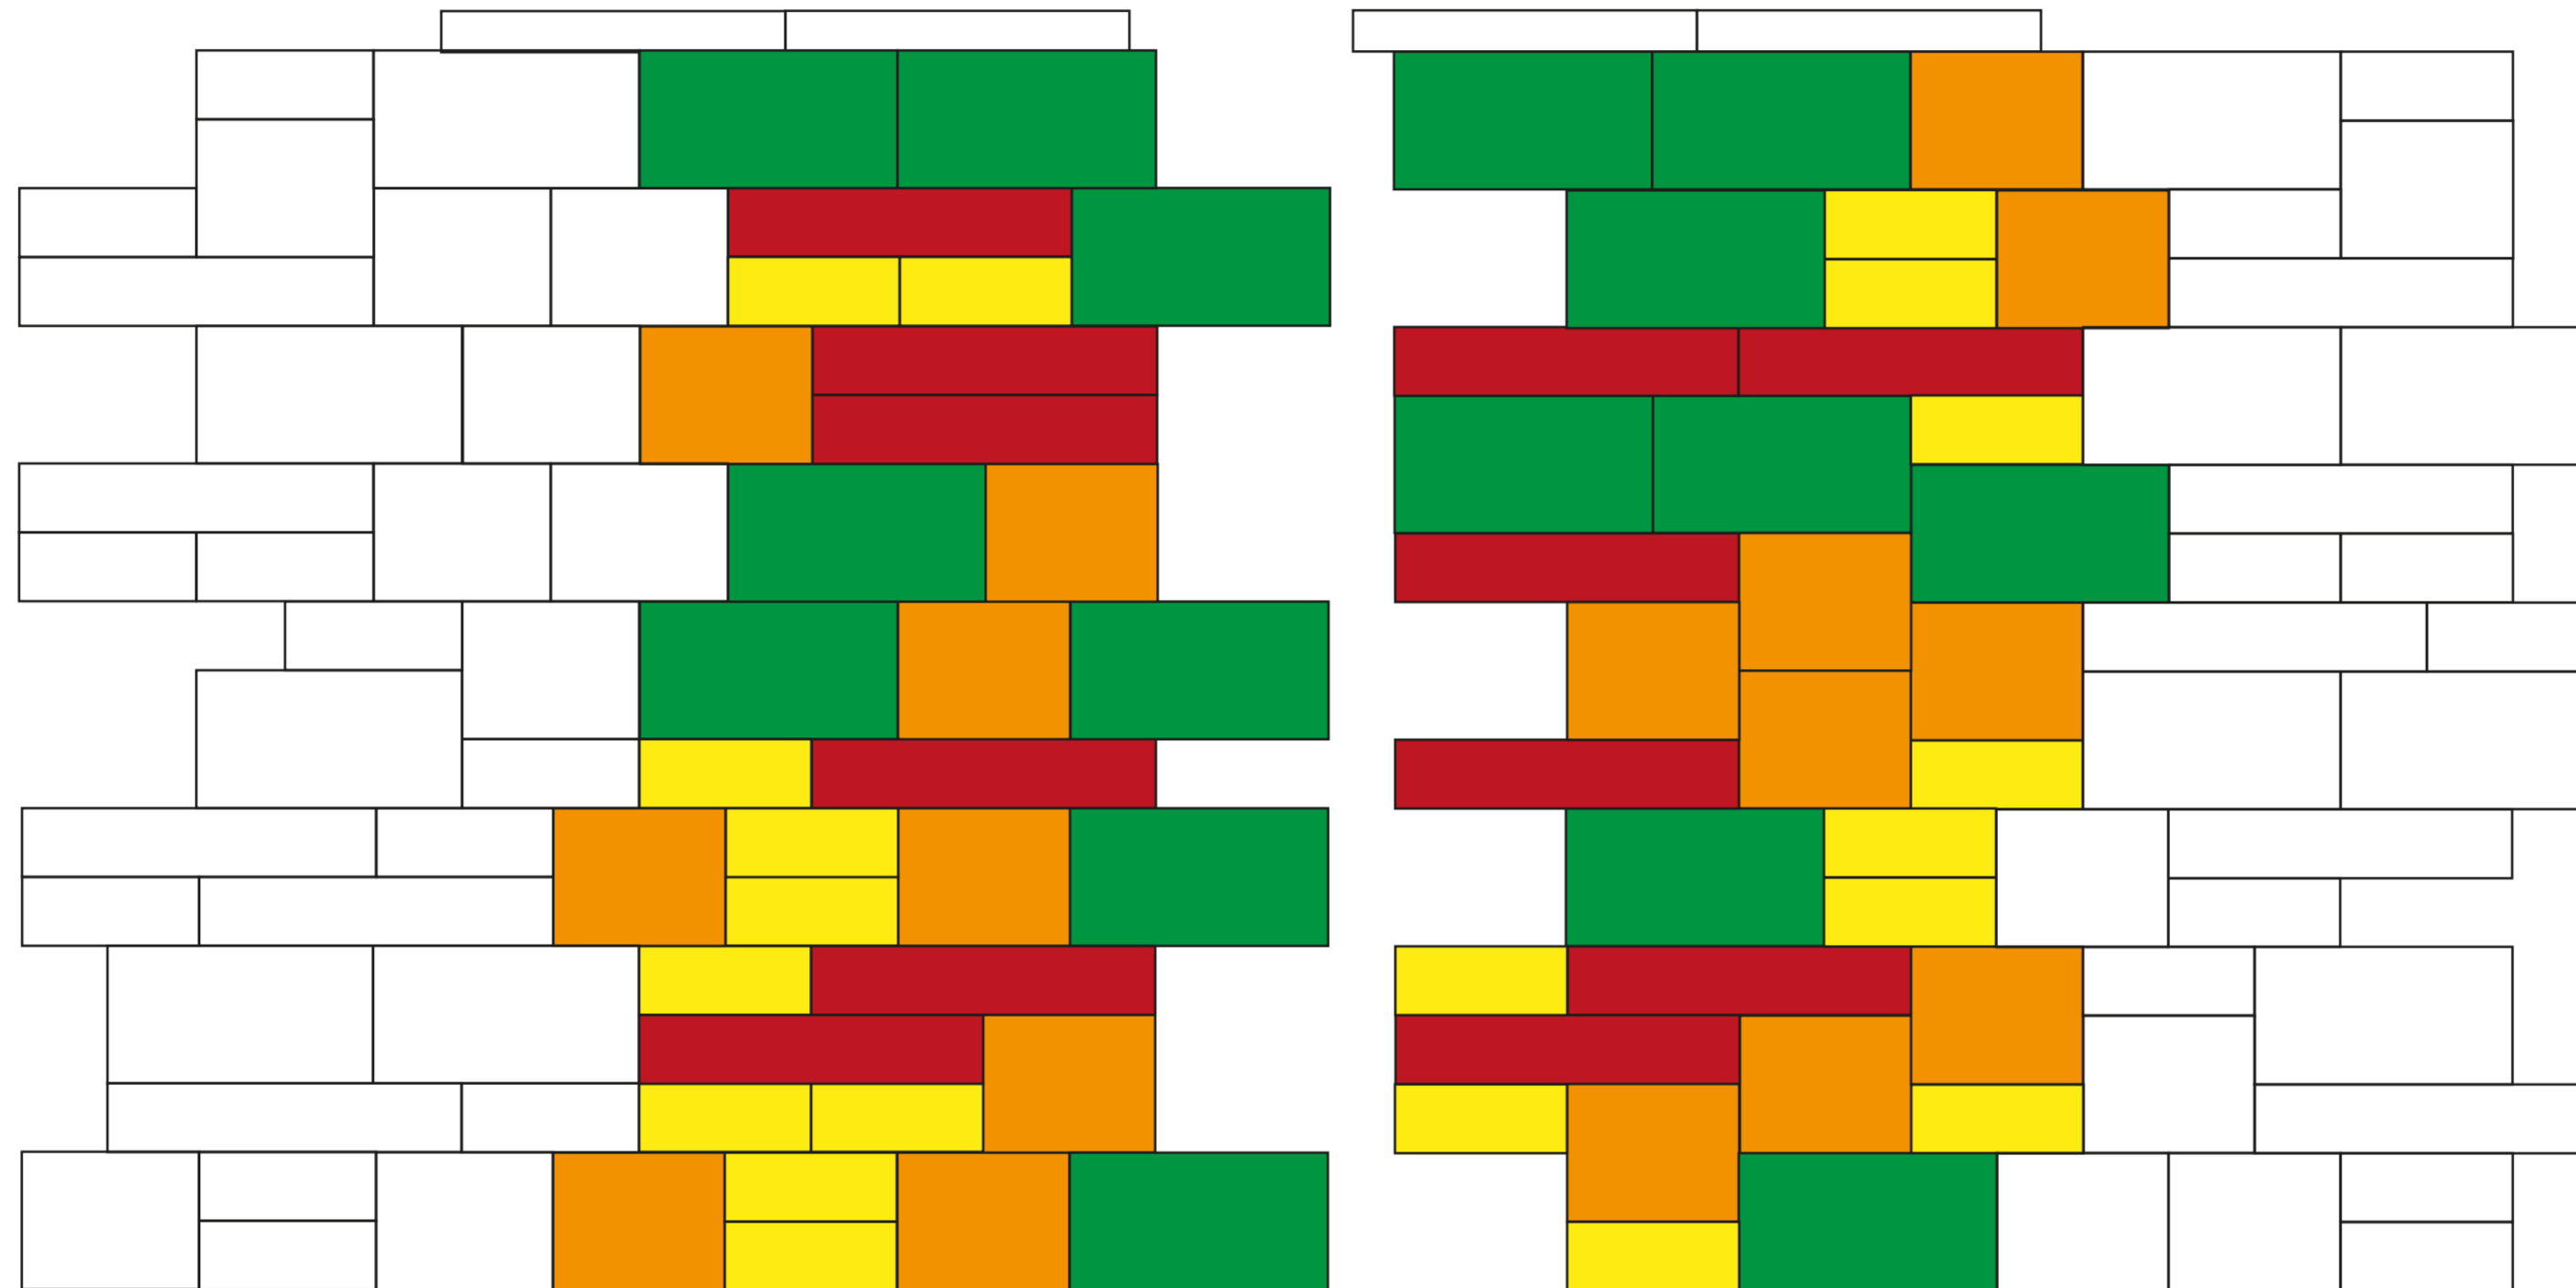

Verlegemuster: 3,15 m², Rastermaß: 1,80 m, Wandhöhe: 1,80 m
Verlegemuster bestehend aus:

25 x 25 x 10:	20 Stück Mauerelement
25 x 25 x 20:	17 Stück Mauerelement
37,5 x 25 x 20:	16 Stück Mauerelement
50 x 25 x 10:	12 Stück Mauerelement

Modèle de pose : 3,15 m², Écartement: 1,80 m, Hauteur du mur 1,80 m
composé de:

25 x 25 x 10:	20 pièces Élément normal
25 x 25 x 20:	17 pièces Élément normal
37,5 x 25 x 20:	16 pièces Élément normal
50 x 25 x 10:	12 pièces Élément normal



Mauerelement 25 x 25 x 10
Élément normal 25 x 25 x 10



Mauerelement 25 x 25 x 20
Élément normal 25 x 25 x 20



Mauerelement 37,5 x 25 x 20
Élément normal 37,5 x 25 x 20



Mauerelement 50 x 25 x 10
Élément normal 50 x 25 x 10



Pfeilerelement
Bloc-pilier