


9241 Verlegemuster Modèle de pose

Anschluss mit 9242, 9243, 9246, 9246a, 9247, 9247a, 9248, 9248a, 9249 oder 9249a

Rapport avec 9242, 9243, 9246, 9246a, 9247, 9247a, 9248, 9248a, 9249 ou 9249a



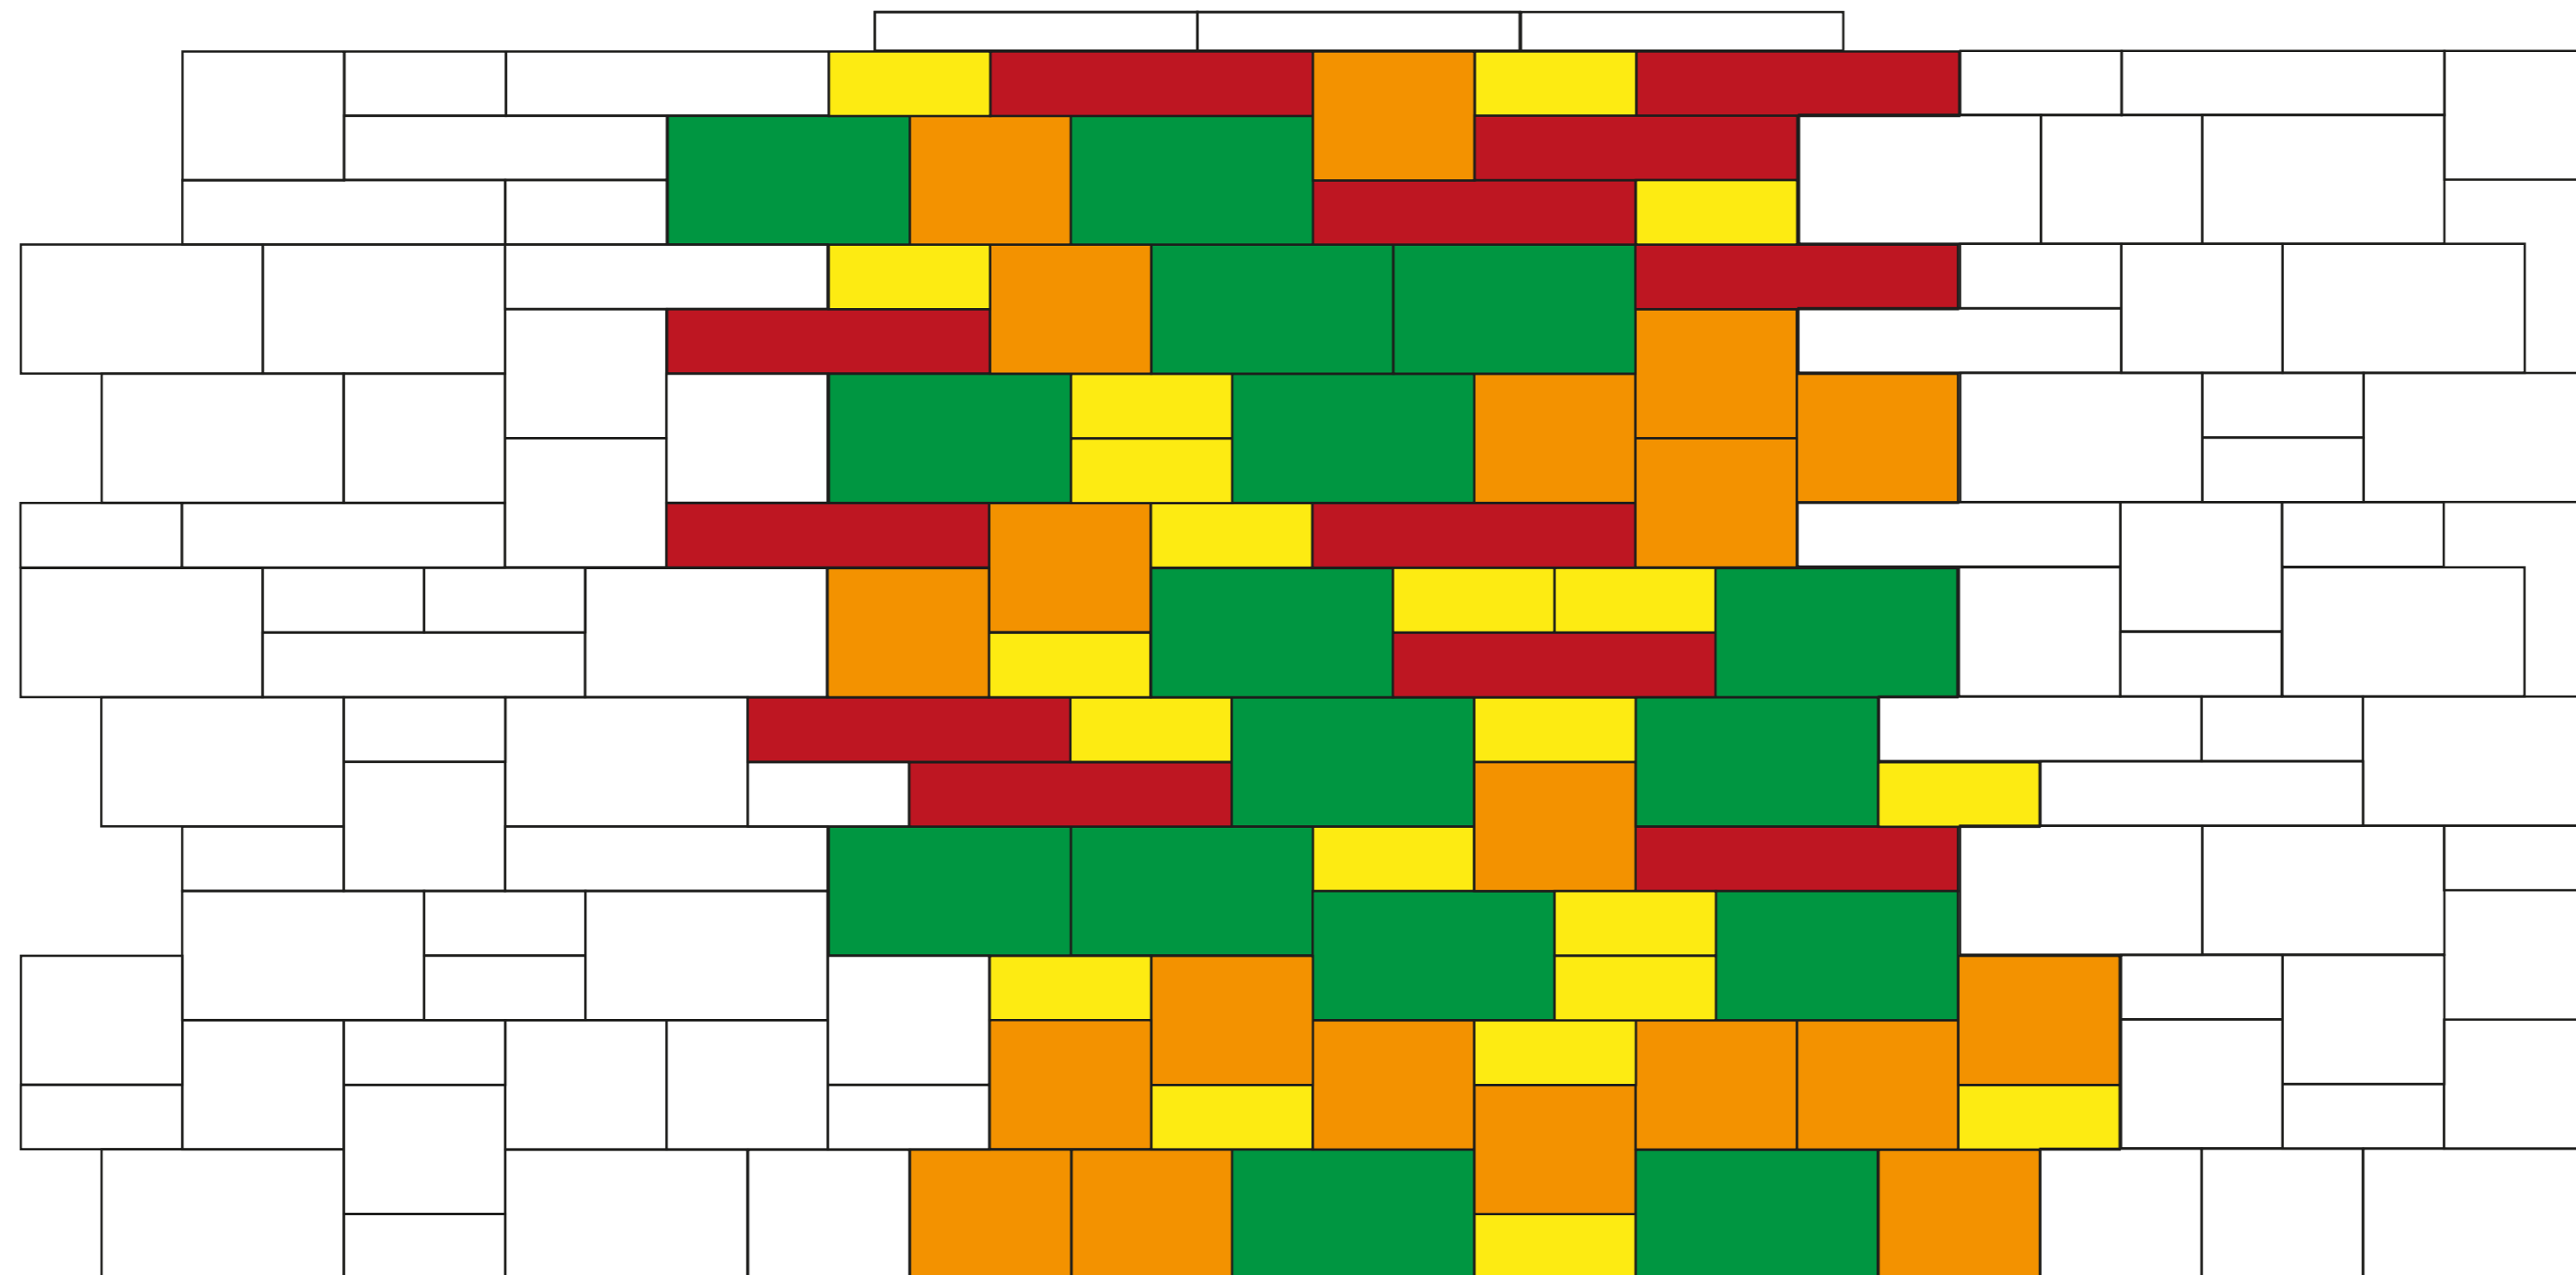

Verlegemuster: 3,325 m², Rastermaß: 1,75 m, Wandhöhe: 1,90 m
Verlegemuster bestehend aus:


25 x 25 x 10 : 21 Stück = 15,8 Flächen-% Mauerelement
25 x 25 x 20 : 20 Stück = 30,1 Flächen-% Mauerelement
37,5 x 25 x 20 : 16 Stück = 36,1 Flächen-% Mauerelement
50 x 25 x 10 : 12 Stück = 18,0 Flächen-% Mauerelement


Modèle de pose: 3,325 m², Écartement: 1,75 m, Hauteur du mur: 1,90 m
composé de:

25 x 25 x 10: 21 pièces = 15,8 % de la surface Élément normal
25 x 25 x 20: 20 pièces = 30,1 % de la surface Élément normal
37,5 x 25 x 20: 16 pièces = 36,1 % de la surface Élément normal
50 x 25 x 10: 12 pièces = 18,0 % de la surface Élément normal

 Mauerelement 25 x 25 x 10
Élément normal 25 x 25 x 10

 Mauerelement 25 x 25 x 20
Élément normal 25 x 25 x 20

 Mauerelement 37,5 x 25 x 20
Élément normal 37,5 x 25 x 20

 Mauerelement 50 x 25 x 10
Élément normal 50 x 25 x 10