


9248a Ecke rechts, Pfeiler Coin droit, Bloc-pilier

9249a Ecke links, Pfeiler Coin gauche, Bloc-pilier

Birkenmeier
stein+design®

Anschluss mit 9241, 9242, 9243, 9246, 9246a, 9247, 9247a, 9248 oder 9249

Rapport avec 9241, 9242, 9243, 9246, 9246a, 9247, 9247a, 9248 ou 9249

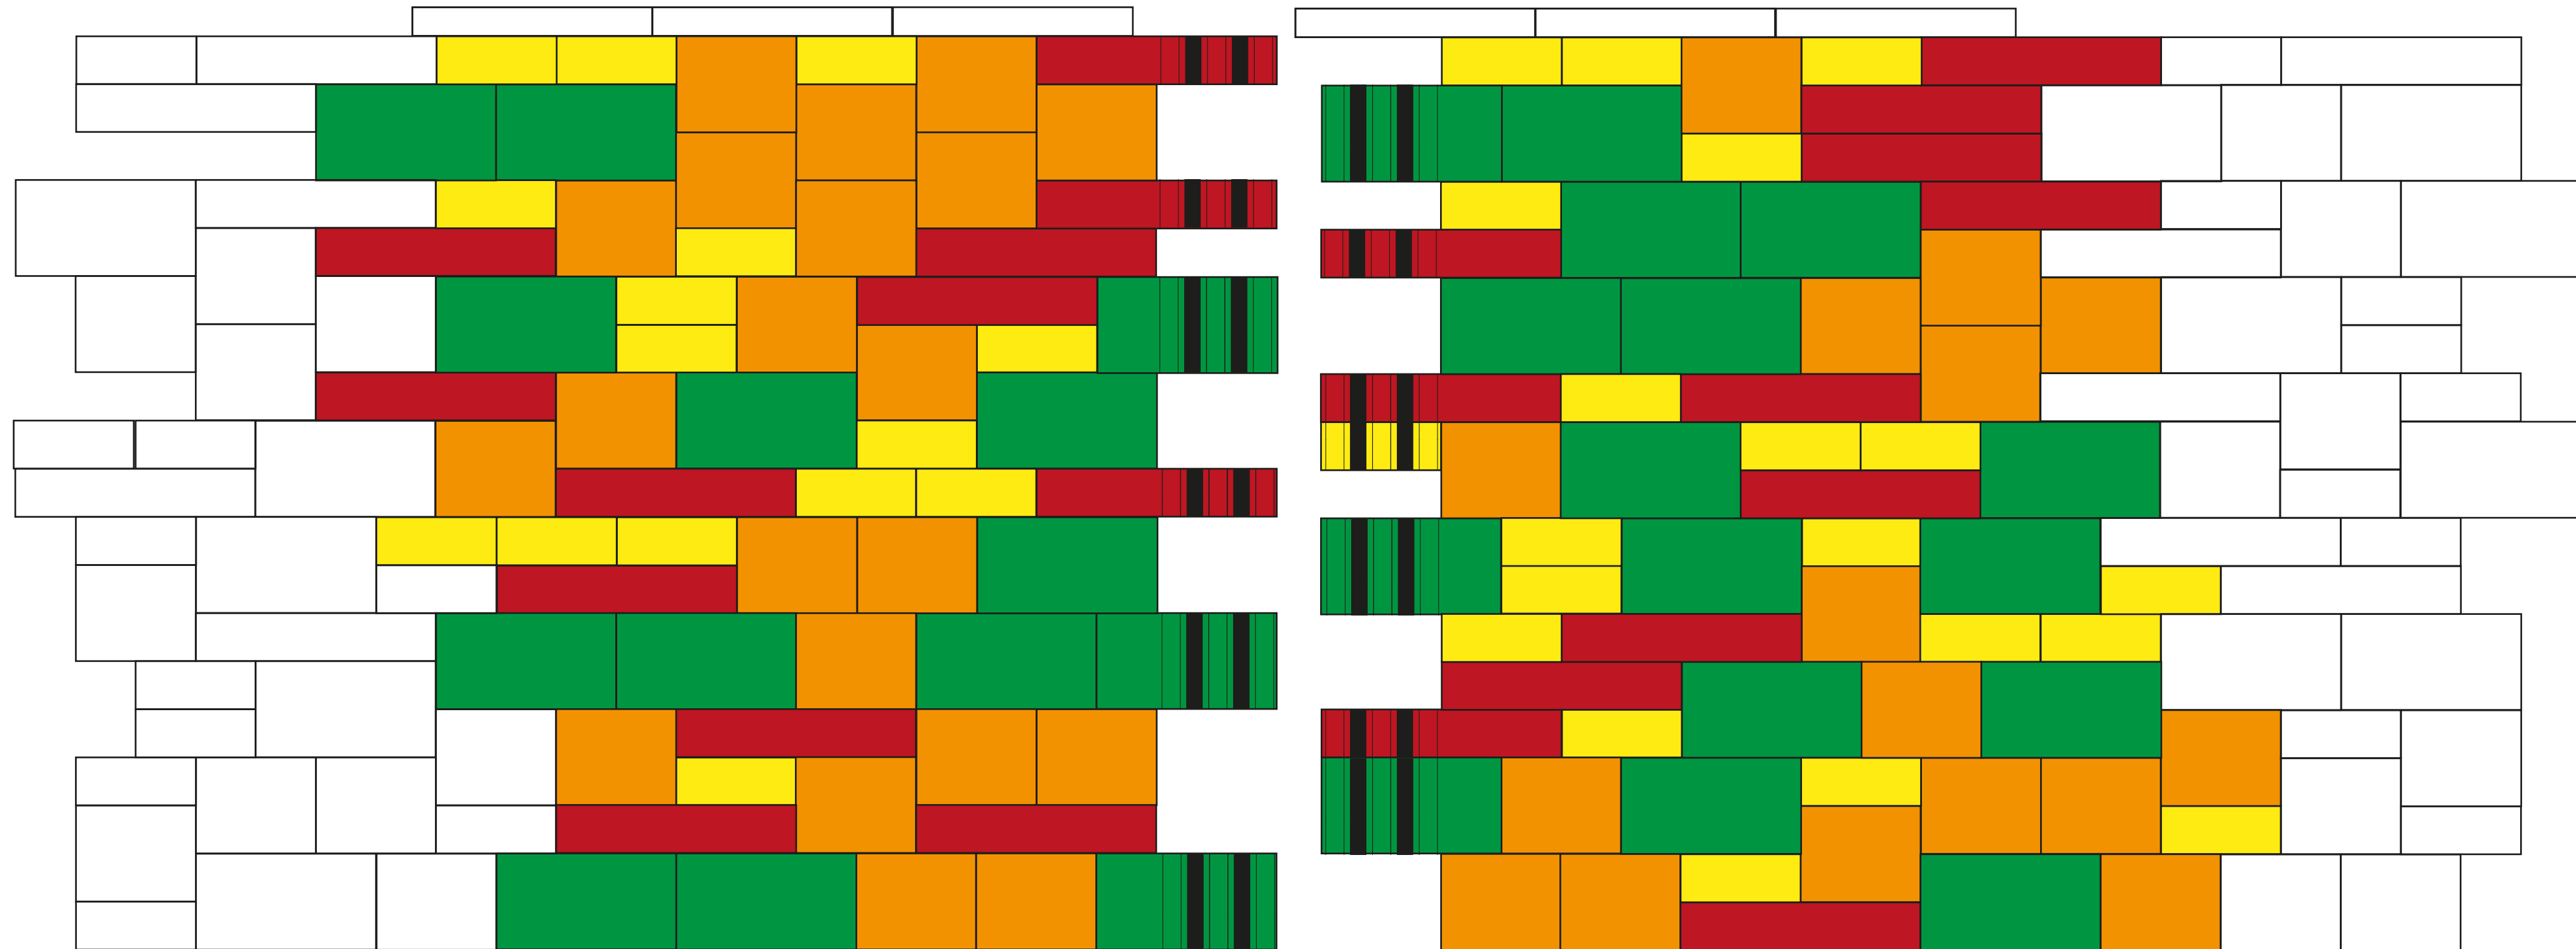

Verlegemuster: 6,175 m², Rastermaß: 3,25 m, Wandhöhe: 1,90 m

Verlegemuster bestehend aus:

- 25 x 25 x 10: 34 Stück Mauerelement + 1 Stück Pfeilerelement
- 25 x 25 x 20: 37 Stück Mauerelement
- 37,5 x 25 x 20: 24 Stück Mauerelement + 6 Stück Pfeilerelement
- 50 x 25 x 10: 18 Stück Mauerelement + 6 Stück Pfeilerelement

Modèle de pose : 6,175 m², Écartement: 3,25 m, Hauteur du mur 1,90 m

composé de:

- 25 x 25 x 10: 34 pièces Élément normal + 1 pièce Bloc-pilier
- 25 x 25 x 20: 37 pièces Élément normal
- 37,5 x 25 x 20: 24 pièces Élément normal + 6 pièces Bloc-pilier
- 50 x 25 x 10: 18 pièces Élément normal + 6 pièces Bloc-pilier

