

9258a

Ecke rechts, Pfeiler
Coin droit, Bloc-pilier


9259a

Ecke links, Pfeiler
Coin gauche, Bloc-pilier

Birkenmeier
stein+design®

Anschluss mit 9251, 9252, 9253, 9256, 9256a, 9257, 9257a, 9258 oder 9259

Rapport avec 9251, 9252, 9253, 9256, 9256a, 9257, 9257a, 9258 ou 9259

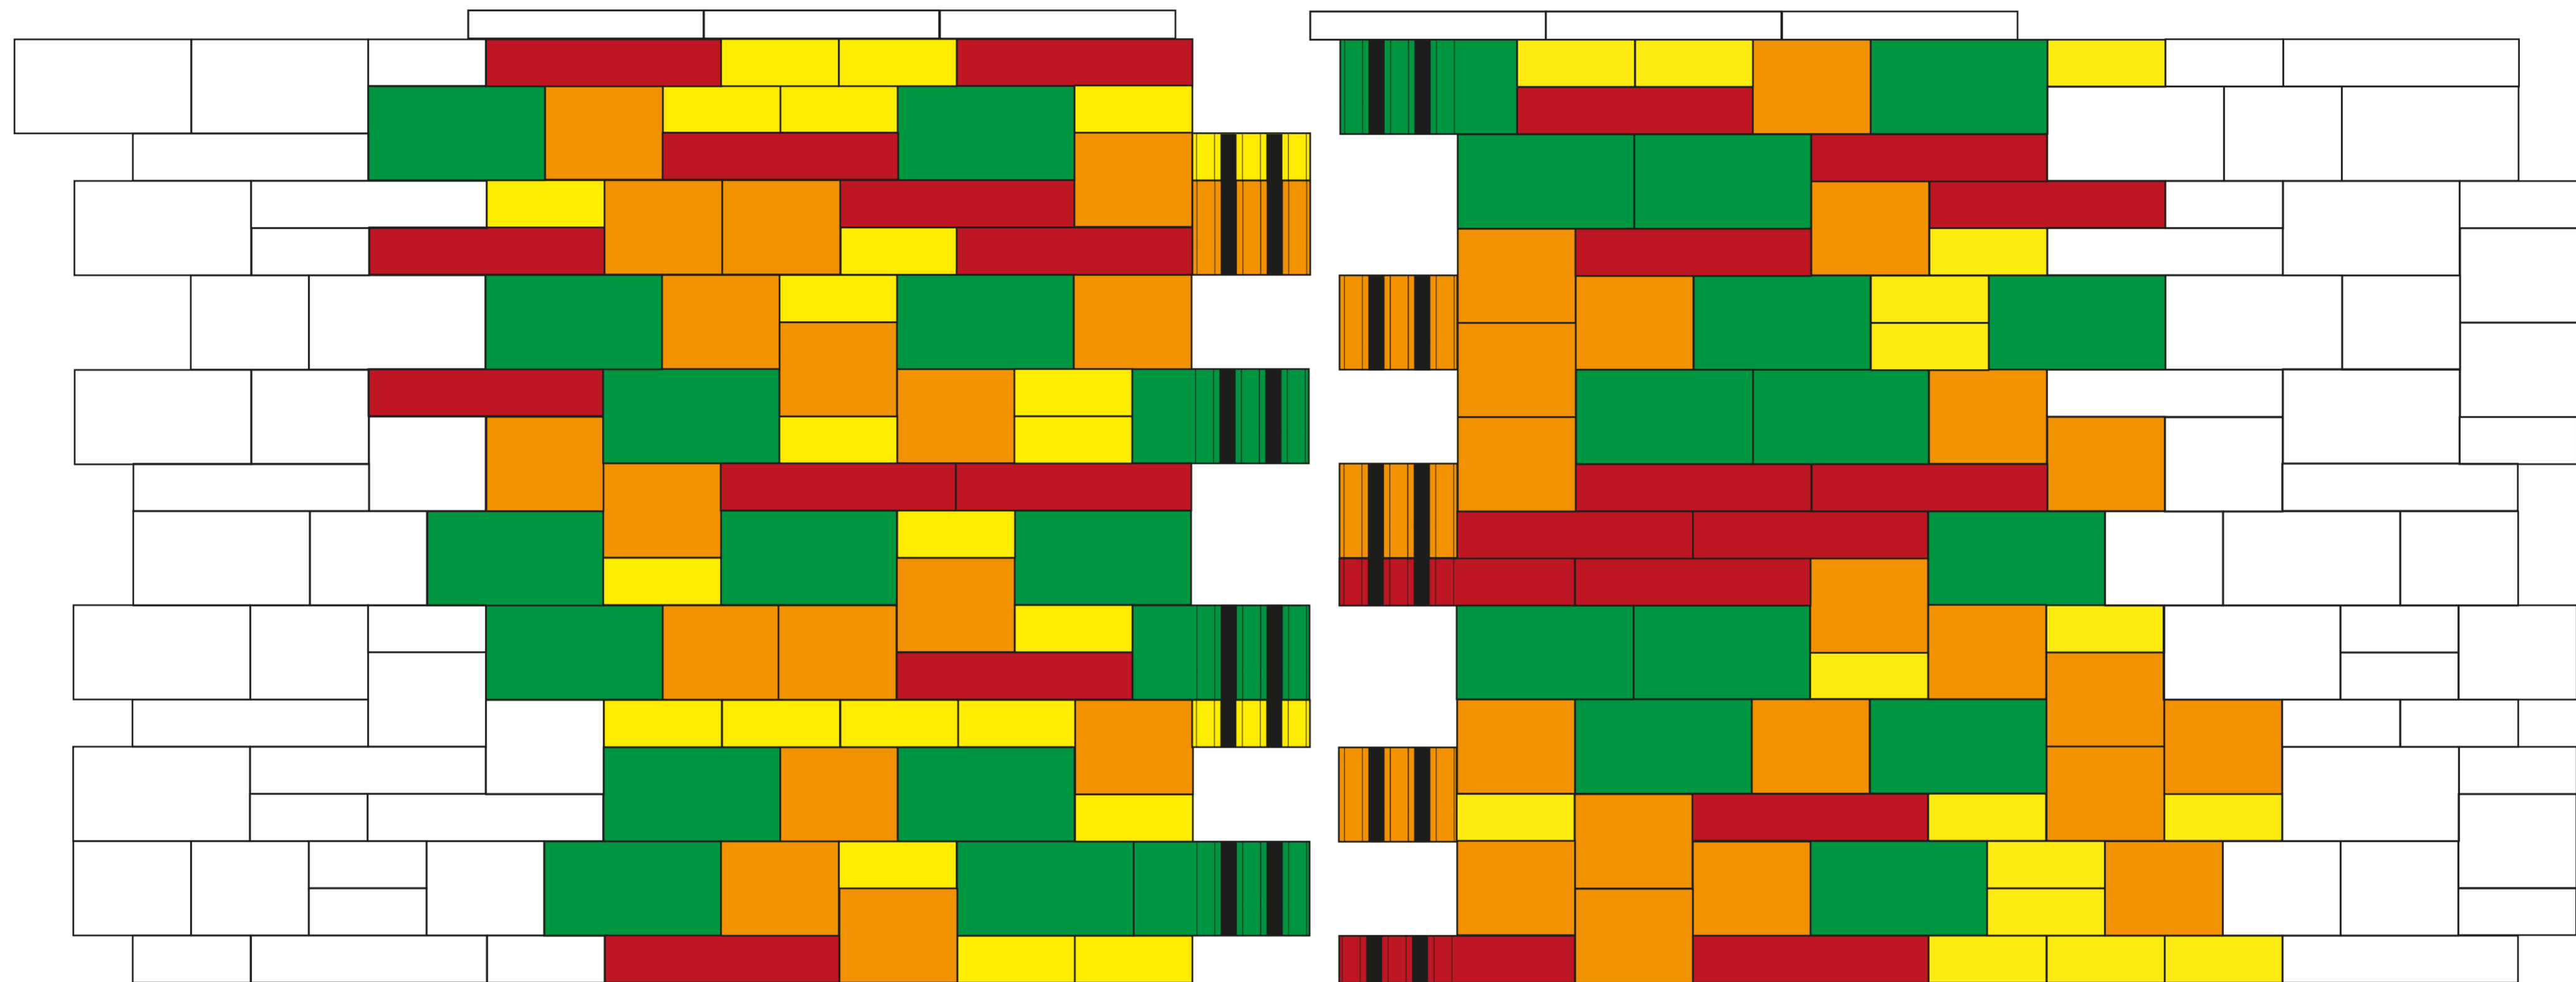

Verlegemuster: 6,50 m², Rastermaß: 3,25 m, Wandhöhe: 2,00 m

Verlegemuster bestehend aus:

25 x 25 x 10: 38 Stück Mauerelement + 2 Stück Pfeilerelement

25 x 25 x 20: 37 Stück Mauerelement + 4 Stück Pfeilerelement

37,5 x 25 x 20: 26 Stück Mauerelement + 4 Stück Pfeilerelement

50 x 25 x 10: 22 Stück Mauerelement + 2 Stück Pfeilerelement

Modèle de pose : 6,50 m², Écartement: 3,25 m, Hauteur du mur 2,00 m

composé de:

25 x 25 x 10: 38 pièces Élément normal + 2 pièces Bloc-pilier

25 x 25 x 20: 37 pièces Élément normal + 4 pièces Bloc-pilier

37,5 x 25 x 20: 26 pièces Élément normal + 4 pièces Bloc-pilier

50 x 25 x 10: 22 pièces Élément normal + 2 pièces Bloc-pilier



Mauerelement 25 x 25 x 10
Élément normal 25 x 25 x 10



Mauerelement 25 x 25 x 20
Élément normal 25 x 25 x 20



Mauerelement 37,5 x 25 x 20
Élément normal 37,5 x 25 x 20



Mauerelement 50 x 25 x 10
Élément normal 50 x 25 x 10



Pfeilerelement
Bloc-pilier