


# 9103 Verlegemuster Modèle de pose

Anschluss mit 9101, 9102, 9106, 9107, 9108 oder 9109  
Rapport avec 9101, 9102, 9106, 9107, 9108 ou 9109

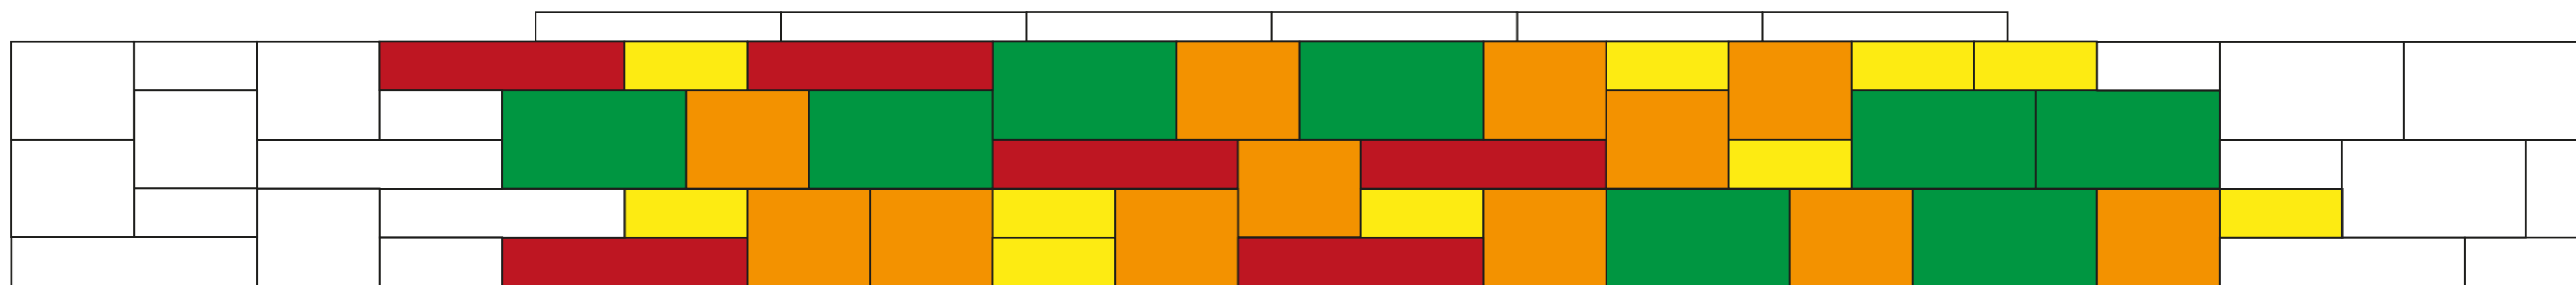

Verlegemuster: 1,75 m<sup>2</sup>, Rastermaß: 3,75 m, Wandhöhe: 0,50 m  
Verlegemuster bestehend aus:

25 x 25 x 10: 10 Stück = 14,3 Flächen-% Mauerelement  
25 x 25 x 20: 12 Stück = 34,3 Flächen-% Mauerelement  
37,5 x 25 x 20: 8 Stück = 34,3 Flächen-% Mauerelement  
50 x 25 x 10: 6 Stück = 17,1 Flächen-% Mauerelement

Modèle de pose: 1,75 m<sup>2</sup>, Écartement: 3,75 m, Hauteur du mur: 0,50 m  
composé de:

25 x 25 x 10: 10 pièces = 14,3 % de la surface Élément normal  
25 x 25 x 20: 12 pièces = 34,3 % de la surface Élément normal  
37,5 x 25 x 20: 8 pièces = 34,3 % de la surface Élément normal  
50 x 25 x 10: 6 pièces = 17,1 % de la surface Élément normal



Mauerelement 25 x 25 x 10  
Élément normal 25 x 25 x 10



Mauerelement 25 x 25 x 20  
Élément normal 25 x 25 x 20



Mauerelement 37,5 x 25 x 20  
Élément normal 37,5 x 25 x 20



Mauerelement 50 x 25 x 10  
Élément normal 50 x 25 x 10