


# 9106 Wandende links

Fin du mur à gauche

Anschluss mit 9101, 9102, 9103, 9107, 9108 oder 9109  
Rapport avec 9101, 9102, 9103, 9107, 9108 ou 9109



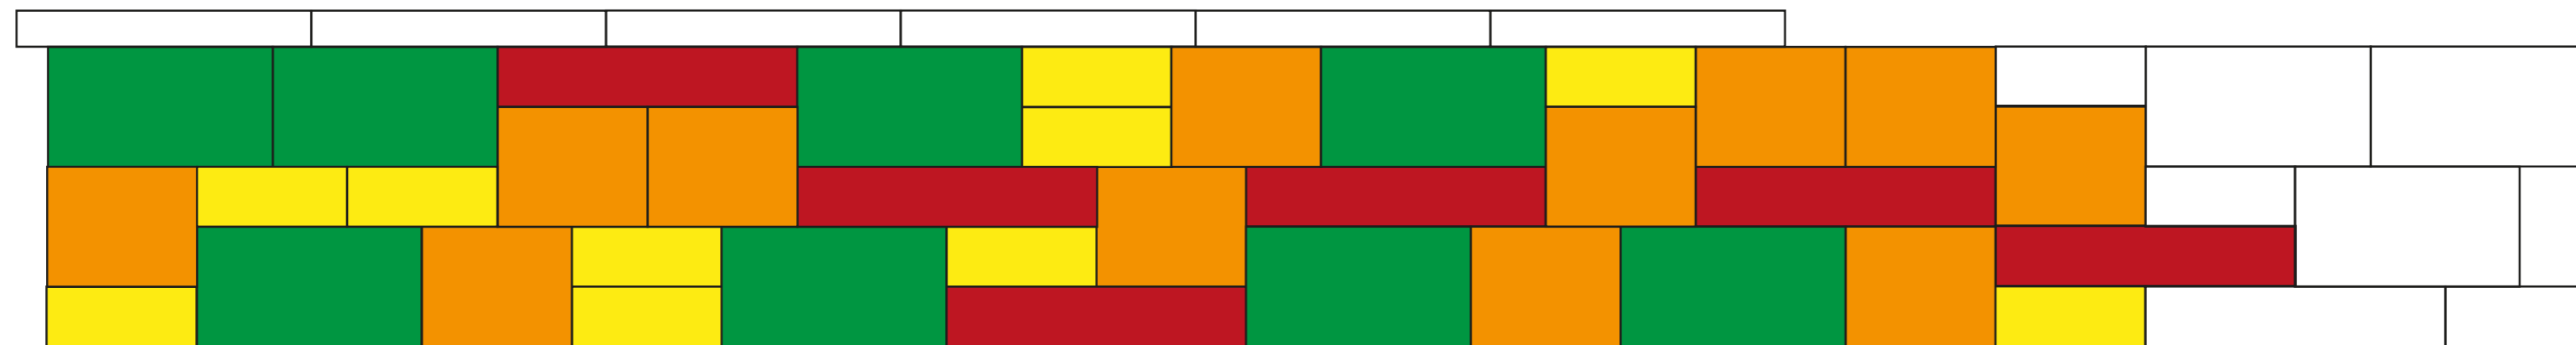

Verlegemuster: 1,75 m<sup>2</sup>, Rastermaß: 3,50 m, Wandhöhe: 0,50 m  
Verlegemuster bestehend aus:


25 x 25 x 10: 10 Stück Mauerelement  
25 x 25 x 20: 12 Stück Mauerelement  
37,5 x 25 x 20: 8 Stück Mauerelement  
50 x 25 x 10: 6 Stück Mauerelement


Modèle de pose: 1,75 m<sup>2</sup>, Écartement: 3,50 m, Hauteur du mur: 0,50 m  
composé de:

25 x 25 x 10: 10 pièces Élément normal  
25 x 25 x 20: 12 pièces Élément normal  
37,5 x 25 x 20: 8 pièces Élément normal  
50 x 25 x 10: 6 pièces Élément normal

 Mauerelement 25 x 25 x 10  
Élément normal 25 x 25 x 10

 Mauerelement 25 x 25 x 20  
Élément normal 25 x 25 x 20

 Mauerelement 37,5 x 25 x 20  
Élément normal 37,5 x 25 x 20

 Mauerelement 50 x 25 x 10  
Élément normal 50 x 25 x 10