


# 9116 Wandende links Fin du mur à gauche

Anschluss mit 9111, 9112, 9113, 9116, 9118 oder 9119

Rapport avec 9111, 9112, 9113, 9116, 9118 ou 9119

**Birkenmeier**  
stein+design®

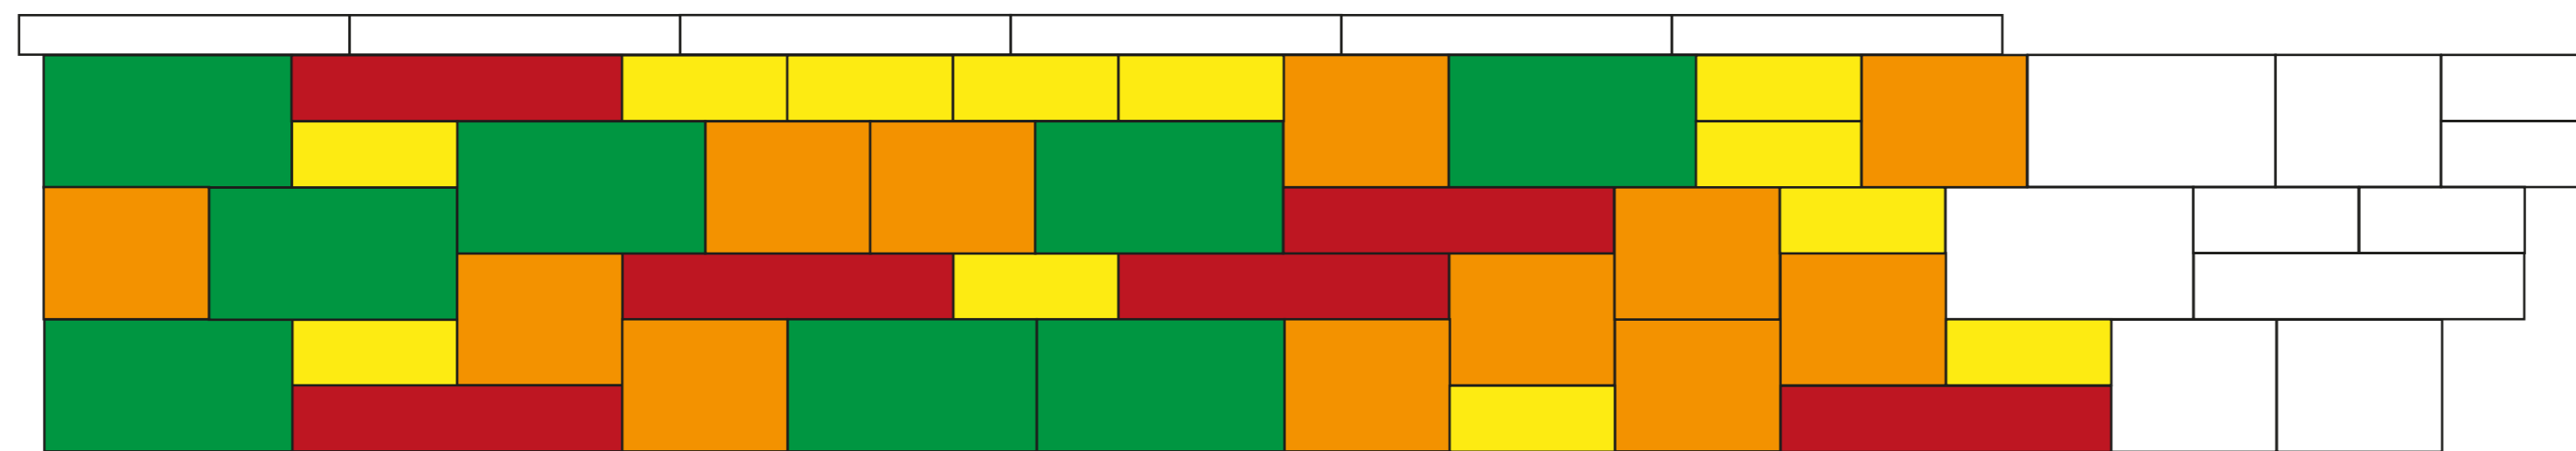


Verlegemuster: 1,80 m<sup>2</sup>, Rastermaß: 3,00 m, Wandhöhe: 0,60 m  
Verlegemuster bestehend aus:


25 x 25 x 10: 12 Stück Mauerelement  
25 x 25 x 20: 12 Stück Mauerelement  
37,5 x 25 x 20: 8 Stück Mauerelement  
50 x 25 x 10: 6 Stück Mauerelement


Modèle de pose: 1,80 m<sup>2</sup>, Écartement: 3,00 m, Hauteur du mur: 0,60 m  
composé de:

25 x 25 x 10: 12 pièces Élément normal  
25 x 25 x 20: 12 pièces Élément normal  
37,5 x 25 x 20: 8 pièces Élément normal  
50 x 25 x 10: 6 pièces Élément normal

 Mauerelement 25 x 25 x 10  
Élément normal 25 x 25 x 10

 Mauerelement 25 x 25 x 20  
Élément normal 25 x 25 x 20

 Mauerelement 37,5 x 25 x 20  
Élément normal 37,5 x 25 x 20

 Mauerelement 50 x 25 x 10  
Élément normal 50 x 25 x 10