


9117 Wandende rechts Fin du mur à droite

Anschluss mit 9111, 9112, 9113, 9116, 9118 oder 9119

Rapport avec 9111, 9112, 9113, 9116, 9118 ou 9119

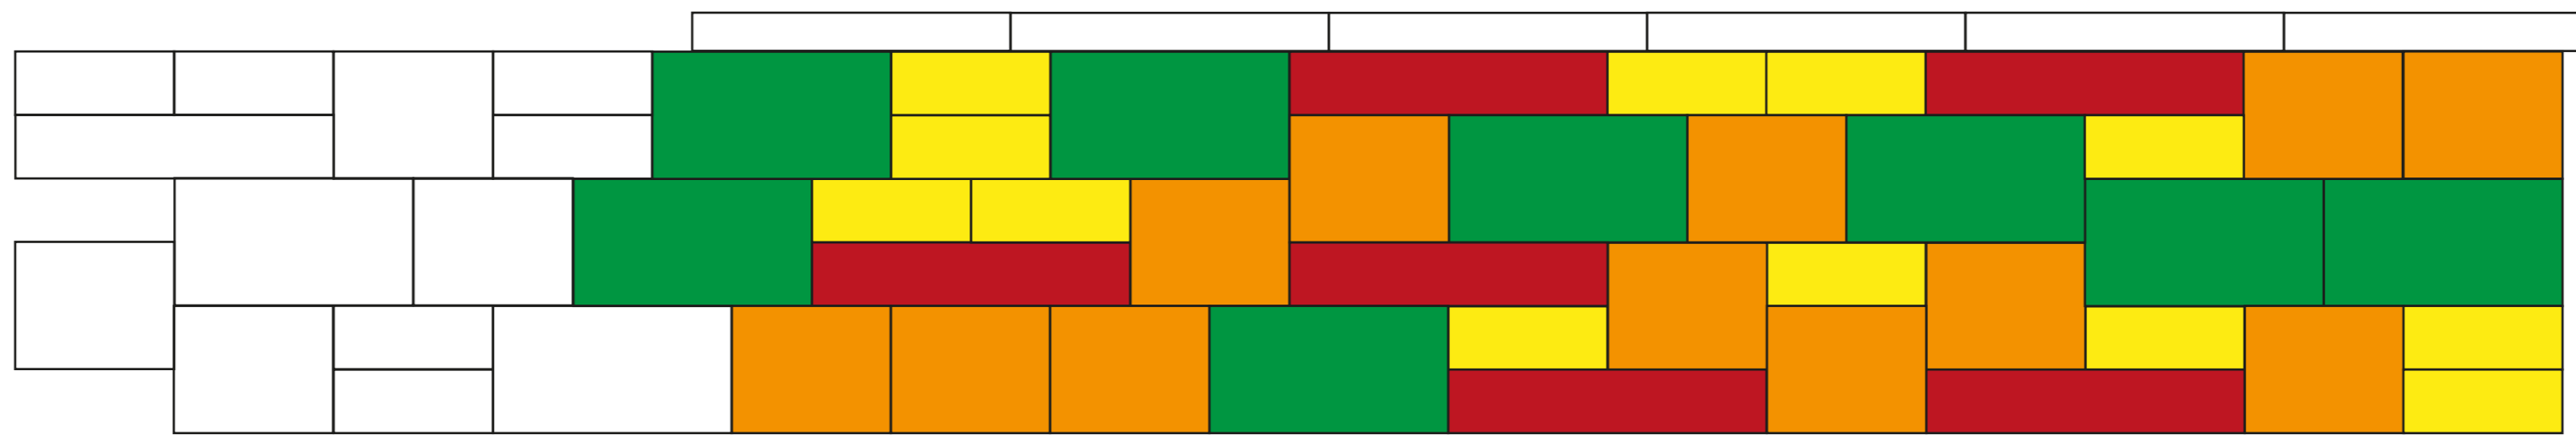


Verlegemuster: 1,80 m², Rastermaß: 3,00 m, Wandhöhe: 0,60 m
Verlegemuster bestehend aus:


25 x 25 x 10: 12 Stück Mauerelement
25 x 25 x 20: 12 Stück Mauerelement
37,5 x 25 x 20: 8 Stück Mauerelement
50 x 25 x 10: 6 Stück Mauerelement

Modèle de pose: 1,80 m², Écartement: 3,00 m, Hauteur du mur: 0,60 m
composé de:

25 x 25 x 10: 12 pièces Élément normal
25 x 25 x 20: 12 pièces Élément normal
37,5 x 25 x 20: 8 pièces Élément normal
50 x 25 x 10: 6 pièces Élément normal

 Mauerelement 25 x 25 x 10
Élément normal 25 x 25 x 10

 Mauerelement 25 x 25 x 20
Élément normal 25 x 25 x 20

 Mauerelement 37,5 x 25 x 20
Élément normal 37,5 x 25 x 20

 Mauerelement 50 x 25 x 10
Élément normal 50 x 25 x 10