


9123 Verlegemuster Modèle de pose

Birkenmeier
stein+design®

Anschluss mit 9121, 9122, 9126, 9127, 9128 oder 9129

Rapport avec 9121, 9122, 9126, 9127, 9128 ou 9129

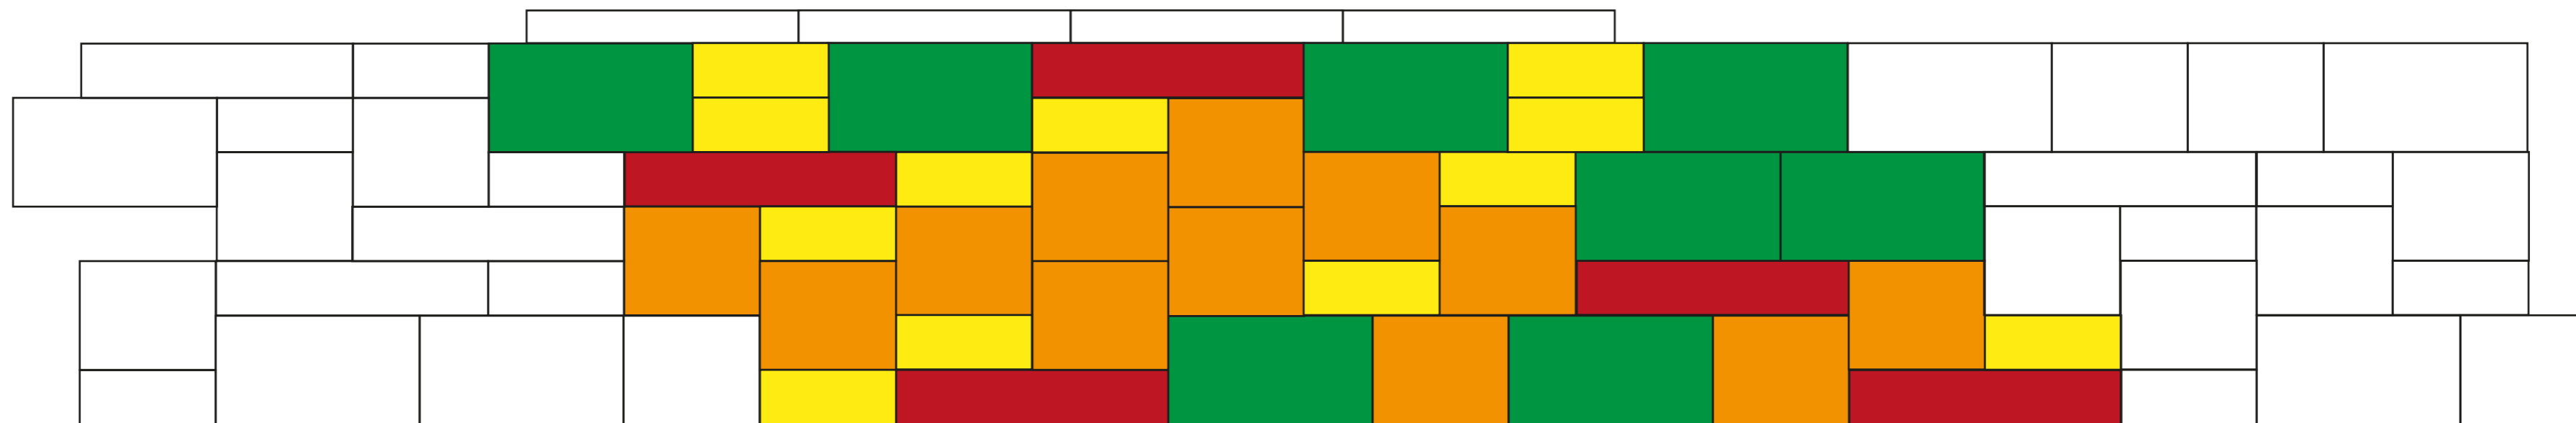

Verlegemuster: 1,75 m², Rastermaß: 2,50 m, Wandhöhe: 0,70 m
Verlegemuster bestehend aus:

25 x 25 x 10: 12 Stück = 17,1 Flächen-% Mauerelement
25 x 25 x 20: 12 Stück = 34,3 Flächen-% Mauerelement
37,5 x 25 x 20: 8 Stück = 34,3 Flächen-% Mauerelement
50 x 25 x 10: 5 Stück = 14,3 Flächen-% Mauerelement

Modèle de pose: 1,75 m², Écartement: 2,50 m, Hauteur du mur: 0,70 m
composé de:

25 x 25 x 10: 12 pièces = 17,1 % de la surface Élément normal
25 x 25 x 20: 12 pièces = 34,3 % de la surface Élément normal
37,5 x 25 x 20: 8 pièces = 34,3 % de la surface Élément normal
50 x 25 x 10: 5 pièces = 14,3 % de la surface Élément normal



Mauerelement 25 x 25 x 10
Élément normal 25 x 25 x 10



Mauerelement 25 x 25 x 20
Élément normal 25 x 25 x 20



Mauerelement 37,5 x 25 x 20
Élément normal 37,5 x 25 x 20



Mauerelement 50 x 25 x 10
Élément normal 50 x 25 x 10