


9127 Wandende rechts Fin du mur à droit

Anschluss mit 9121, 9122, 9123, 9126, 9128 oder 9129

Rapport avec 9121, 9122, 9123, 9126, 9128 ou 9129

Birkenmeier
stein+design®

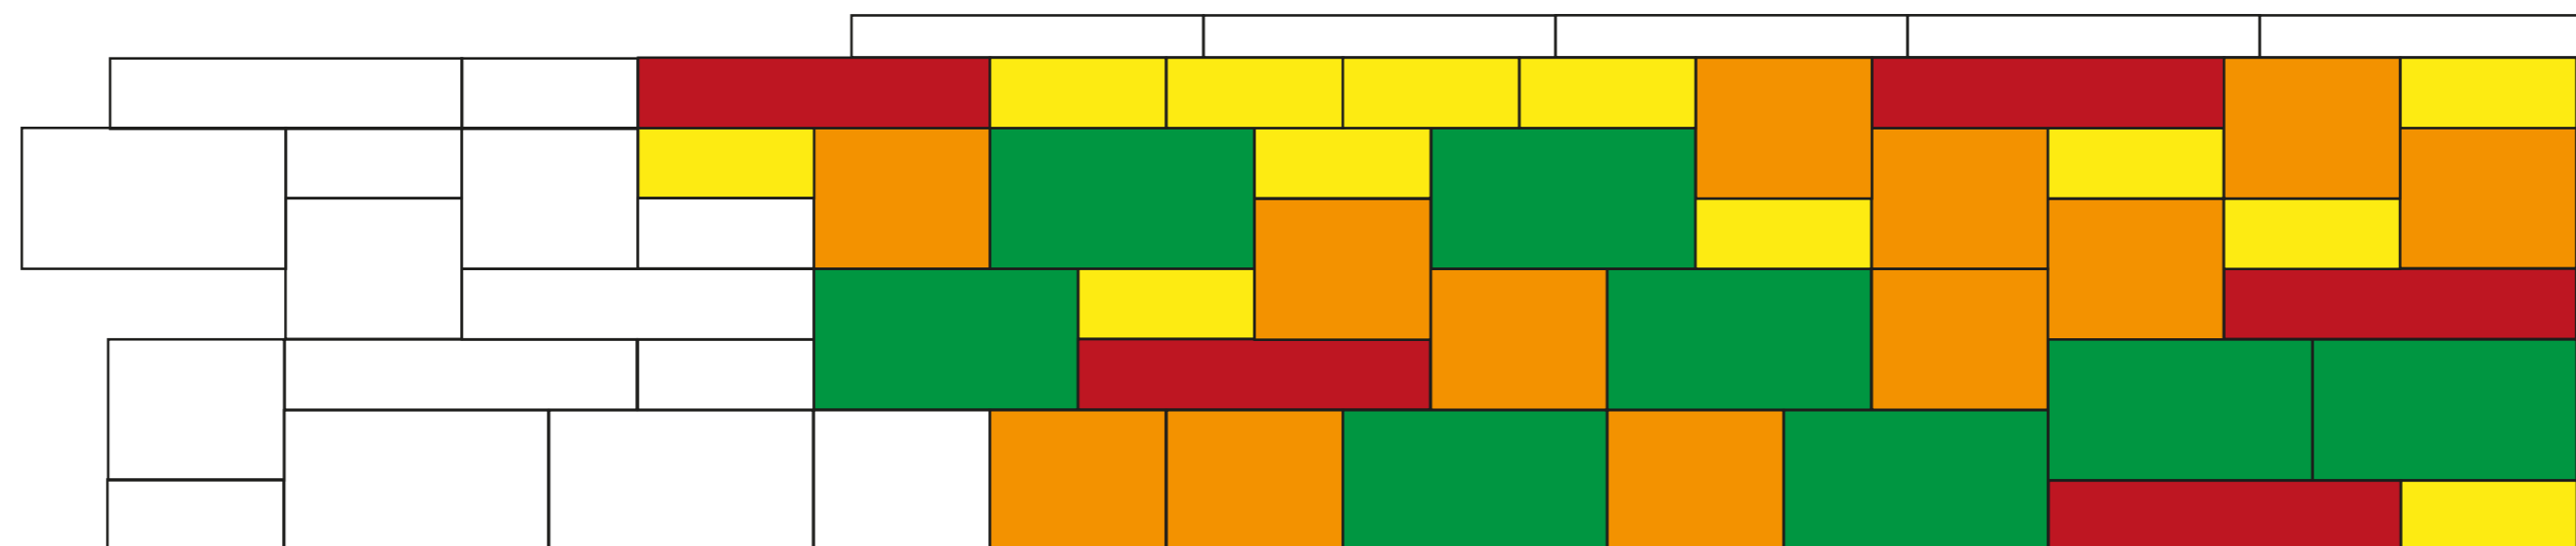

Verlegemuster: 1,75 m², Rastermaß: 2,50 m, Wandhöhe: 0,70 m
Verlegemuster bestehend aus:

25 x 25 x 10: 12 Stück Mauerelement
25 x 25 x 20: 12 Stück Mauerelement
37,5 x 25 x 20: 8 Stück Mauerelement
50 x 25 x 10: 5 Stück Mauerelement

Modèle de pose: 1,75 m², Écartement: 2,50 m, Hauteur du mur: 0,70 m
composé de:

25 x 25 x 10: 12 pièces Élément normal
25 x 25 x 20: 12 pièces Élément normal
37,5 x 25 x 20: 8 pièces Élément normal
50 x 25 x 10: 5 pièces Élément normal



Mauerelement 25 x 25 x 10
Élément normal 25 x 25 x 10



Mauerelement 25 x 25 x 20
Élément normal 25 x 25 x 20



Mauerelement 37,5 x 25 x 20
Élément normal 37,5 x 25 x 20



Mauerelement 50 x 25 x 10
Élément normal 50 x 25 x 10