

9128



Ecke rechts
Coin droit

9129

Ecke links
Coin gauche

Birkenmeier
stein+design®

Anschluss mit 9121, 9122, 9123, 9126 oder 9127
Rapport avec 9121, 9122, 9123, 9126 ou 9127

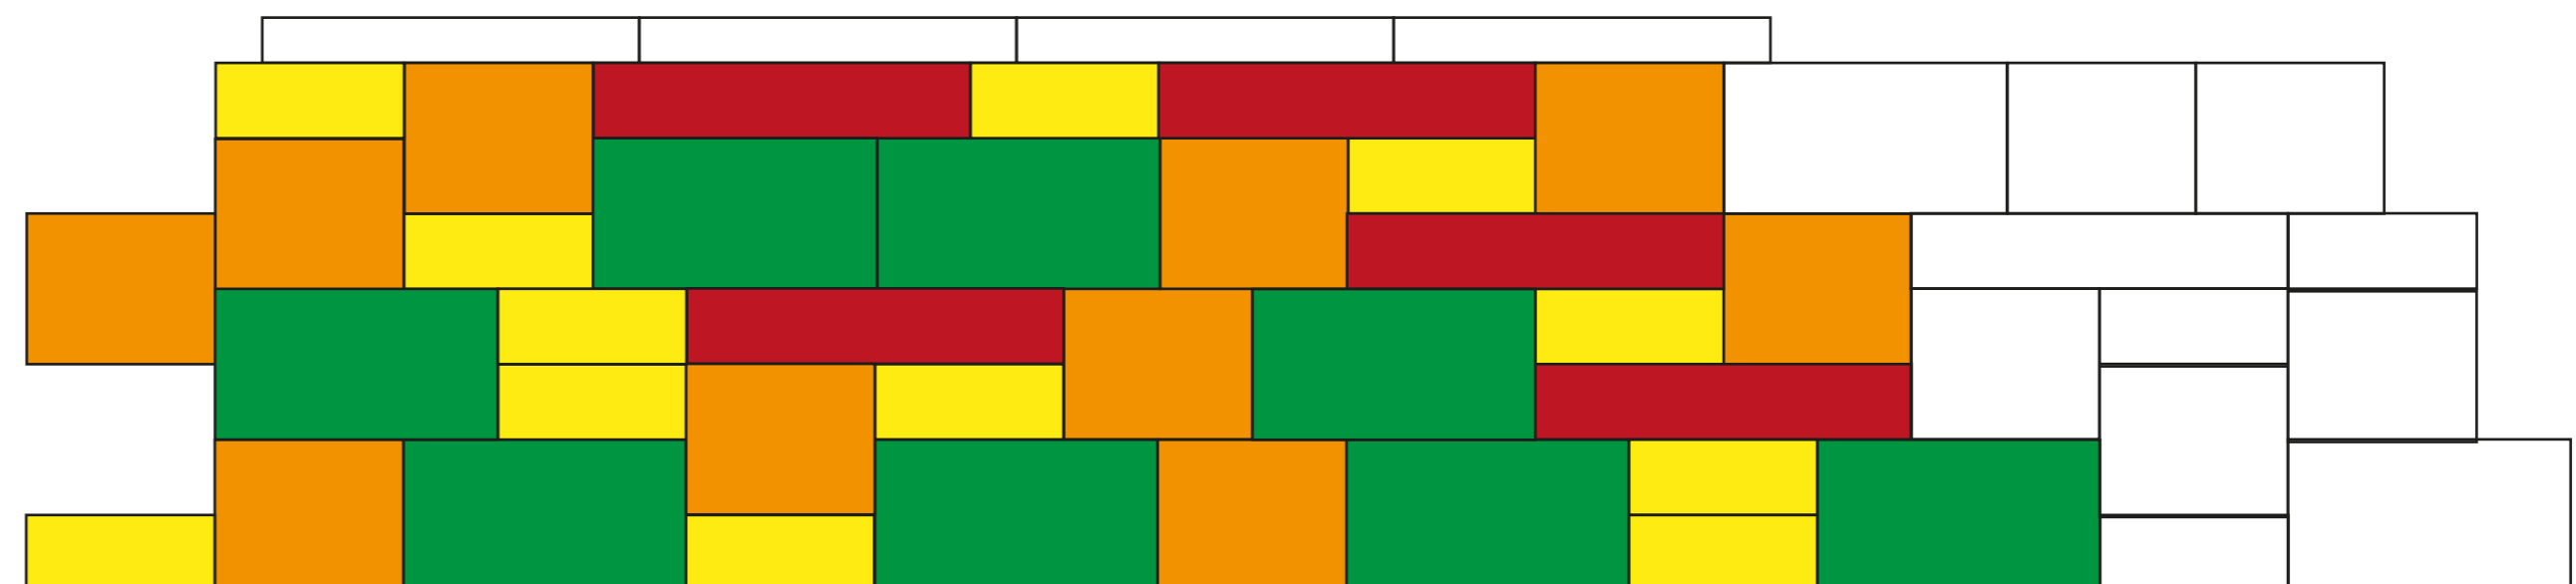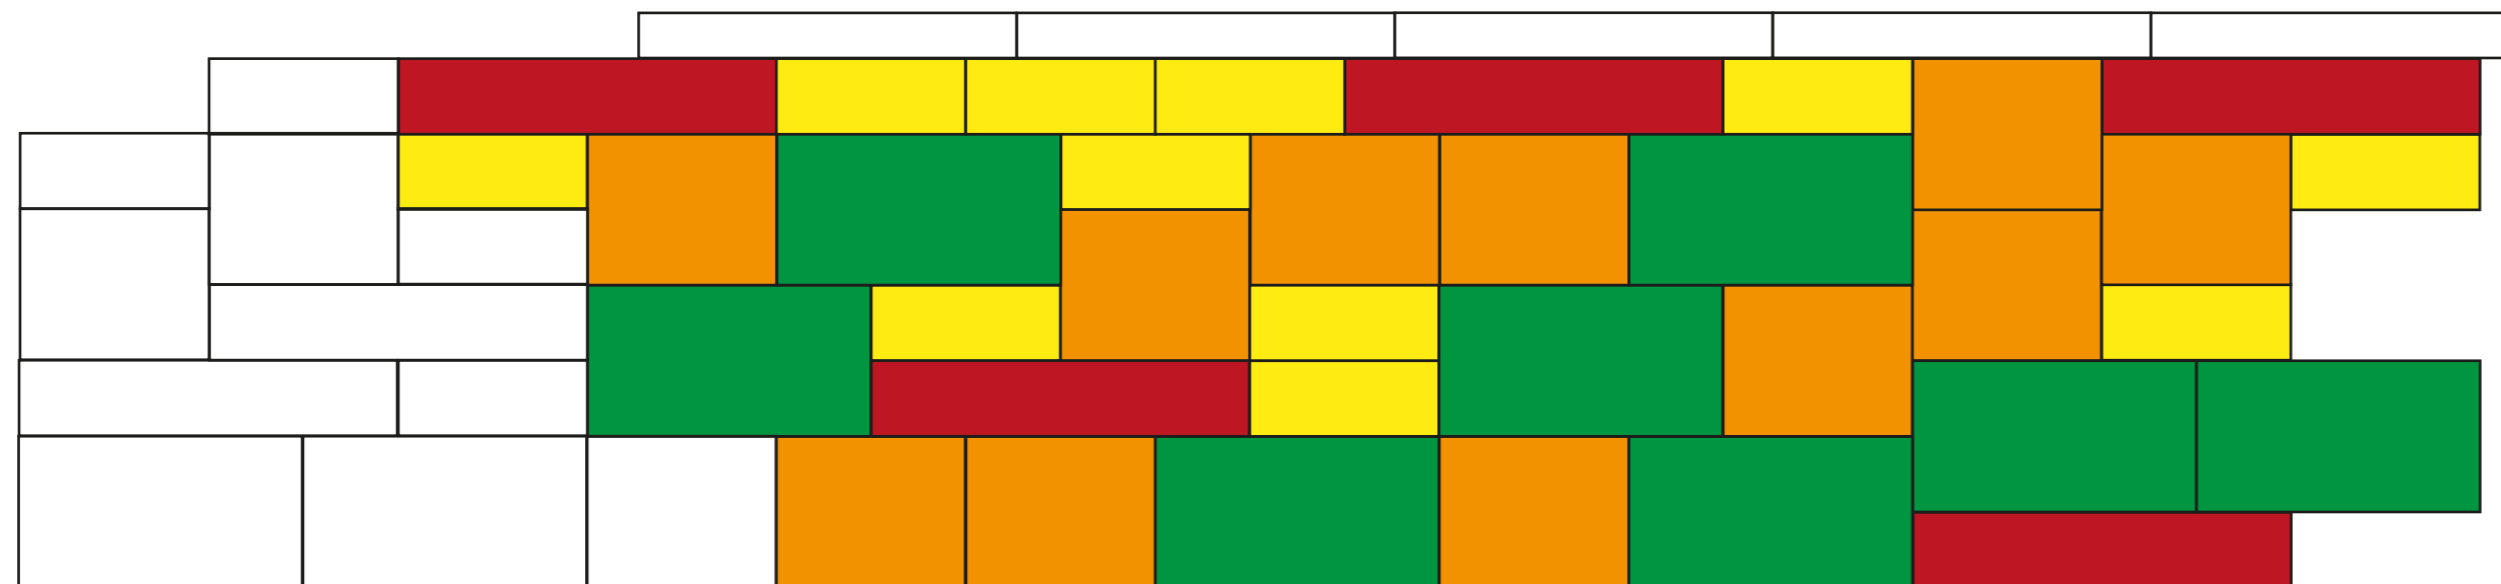


Verlegemuster: 3,33 m², Rastermaß: 4,75 m, Wandhöhe: 0,70 m
Verlegemuster bestehend aus:


- 25 x 25 x 10: 23 Stück Mauerelement
- 25 x 25 x 20: 21 Stück Mauerelement
- 37,5 x 25 x 20: 16 Stück Mauerelement
- 50 x 25 x 10: 10 Stück Mauerelement


Modèle de pose: 3,33 m², Écartement: 4,75 m, Hauteur du mur: 0,70 m
composé de:

- 25 x 25 x 10: 23 pièces Élément normal
- 25 x 25 x 20: 21 pièces Élément normal
- 37,5 x 25 x 20: 16 pièces Élément normal
- 50 x 25 x 10: 10 pièces Élément normal

 Mauerelement 25 x 25 x 10
Élément normal 25 x 25 x 10

 Mauerelement 25 x 25 x 20
Élément normal 25 x 25 x 20

 Mauerelement 37,5 x 25 x 20
Élément normal 37,5 x 25 x 20

 Mauerelement 50 x 25 x 10
Élément normal 50 x 25 x 10