


9137 Wandende rechts Fin du mur à droite

Anschluss mit 9131, 9132, 9133, 9136, 9138 oder 9139

Rapport avec 9131, 9132, 9133, 9136, 9138 ou 9139

Birkenmeier
stein+design®

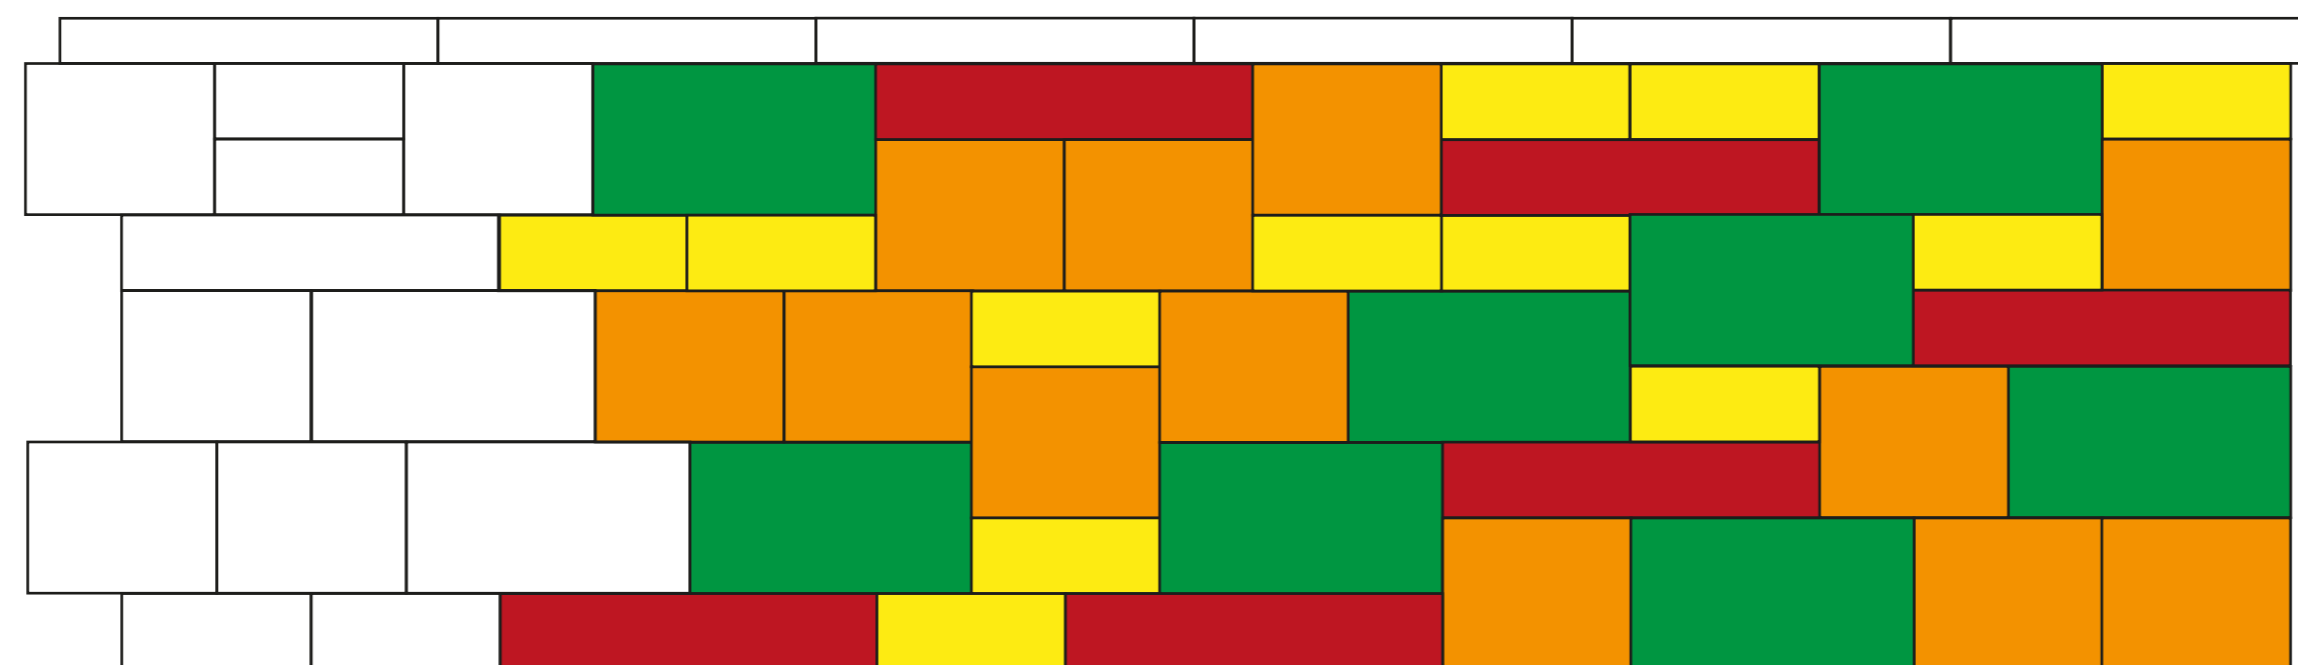

Verlegemuster: 1,80 m², Rastermaß: 2,25 m, Wandhöhe: 0,80 m
Verlegemuster bestehend aus:

25 x 25 x 10: 12 Stück Mauerelement
25 x 25 x 20: 12 Stück Mauerelement
37,5 x 25 x 20: 8 Stück Mauerelement
50 x 25 x 10: 6 Stück Mauerelement

Modèle de pose: 1,80 m², Écartement: 2,25 m, Hauteur du mur: 0,80 m
composé de:

25 x 25 x 10: 12 pièces Élément normal
25 x 25 x 20: 12 pièces Élément normal
37,5 x 25 x 20: 8 pièces Élément normal
50 x 25 x 10: 6 pièces Élément normal



Mauerelement 25 x 25 x 10
Élément normal 25 x 25 x 10



Mauerelement 25 x 25 x 20
Élément normal 25 x 25 x 20



Mauerelement 37,5 x 25 x 20
Élément normal 37,5 x 25 x 20



Mauerelement 50 x 25 x 10
Élément normal 50 x 25 x 10