

9138



Ecke rechts
Coin droit

9139

Ecke links
Coin gauche

Birkenmeier
stein+design®

Anschluss mit 9131, 9132, 9133, 9136 oder 9137
Rapport avec 9131, 9132, 9133, 9136 ou 9137

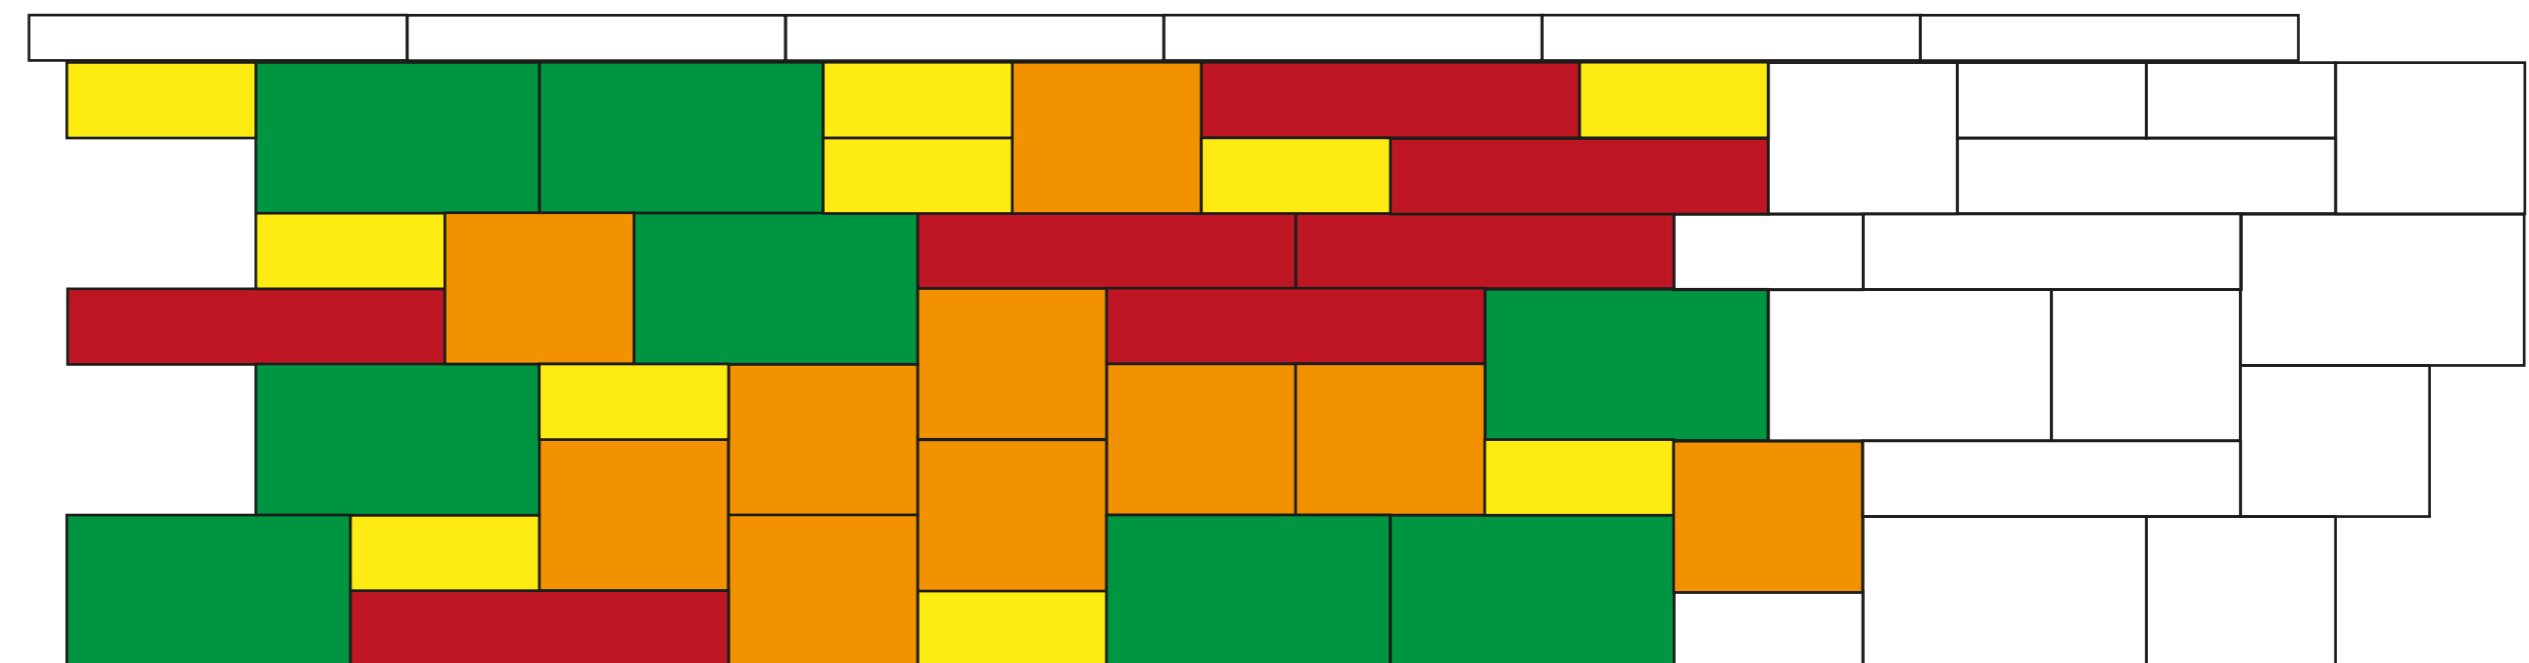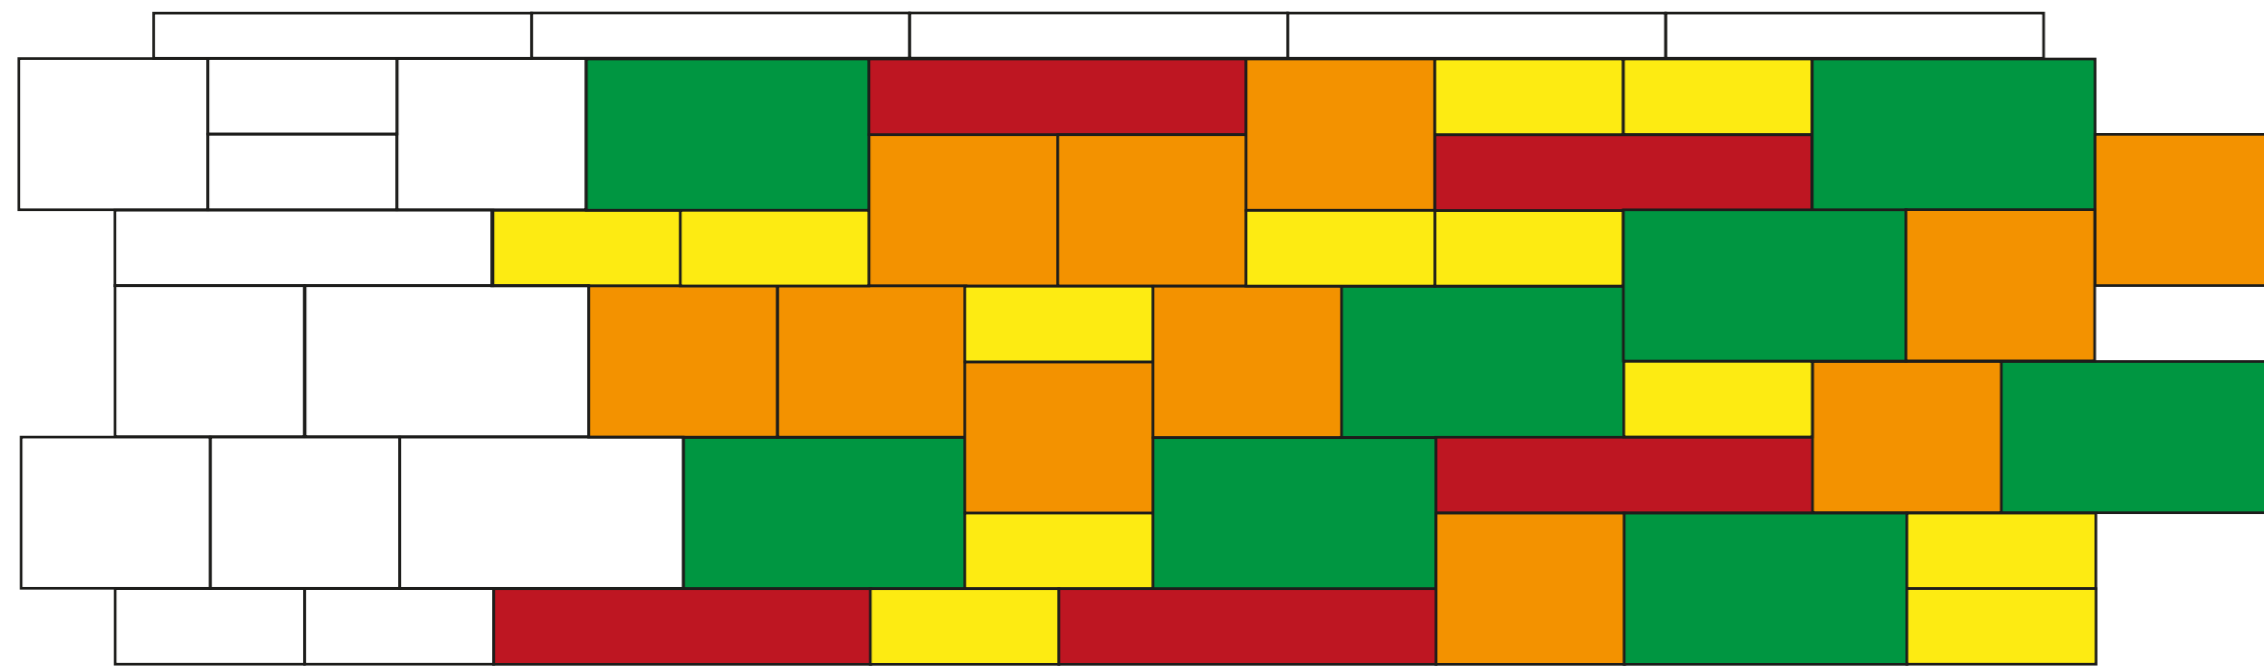



Verlegemuster: 3,40 m², Rastermaß: 4,25 m, Wandhöhe: 0,80 m
Verlegemuster bestehend aus:


- 25 x 25 x 10: 22 Stück Mauerelement
- 25 x 25 x 20: 21 Stück Mauerelement
- 37,5 x 25 x 20: 16 Stück Mauerelement
- 50 x 25 x 10: 12 Stück Mauerelement

Modèle de pose: 3,40 m², Écartement: 4,25 m, Hauteur du mur: 0870 m
composé de:

- 25 x 25 x 10: 22 pièces Élément normal
- 25 x 25 x 20: 21 pièces Élément normal
- 37,5 x 25 x 20: 16 pièces Élément normal
- 50 x 25 x 10: 12 pièces Élément normal

 Mauerelement 25 x 25 x 10
Élément normal 25 x 25 x 10

 Mauerelement 25 x 25 x 20
Élément normal 25 x 25 x 20

 Mauerelement 37,5 x 25 x 20
Élément normal 37,5 x 25 x 20

 Mauerelement 50 x 25 x 10
Élément normal 50 x 25 x 10